
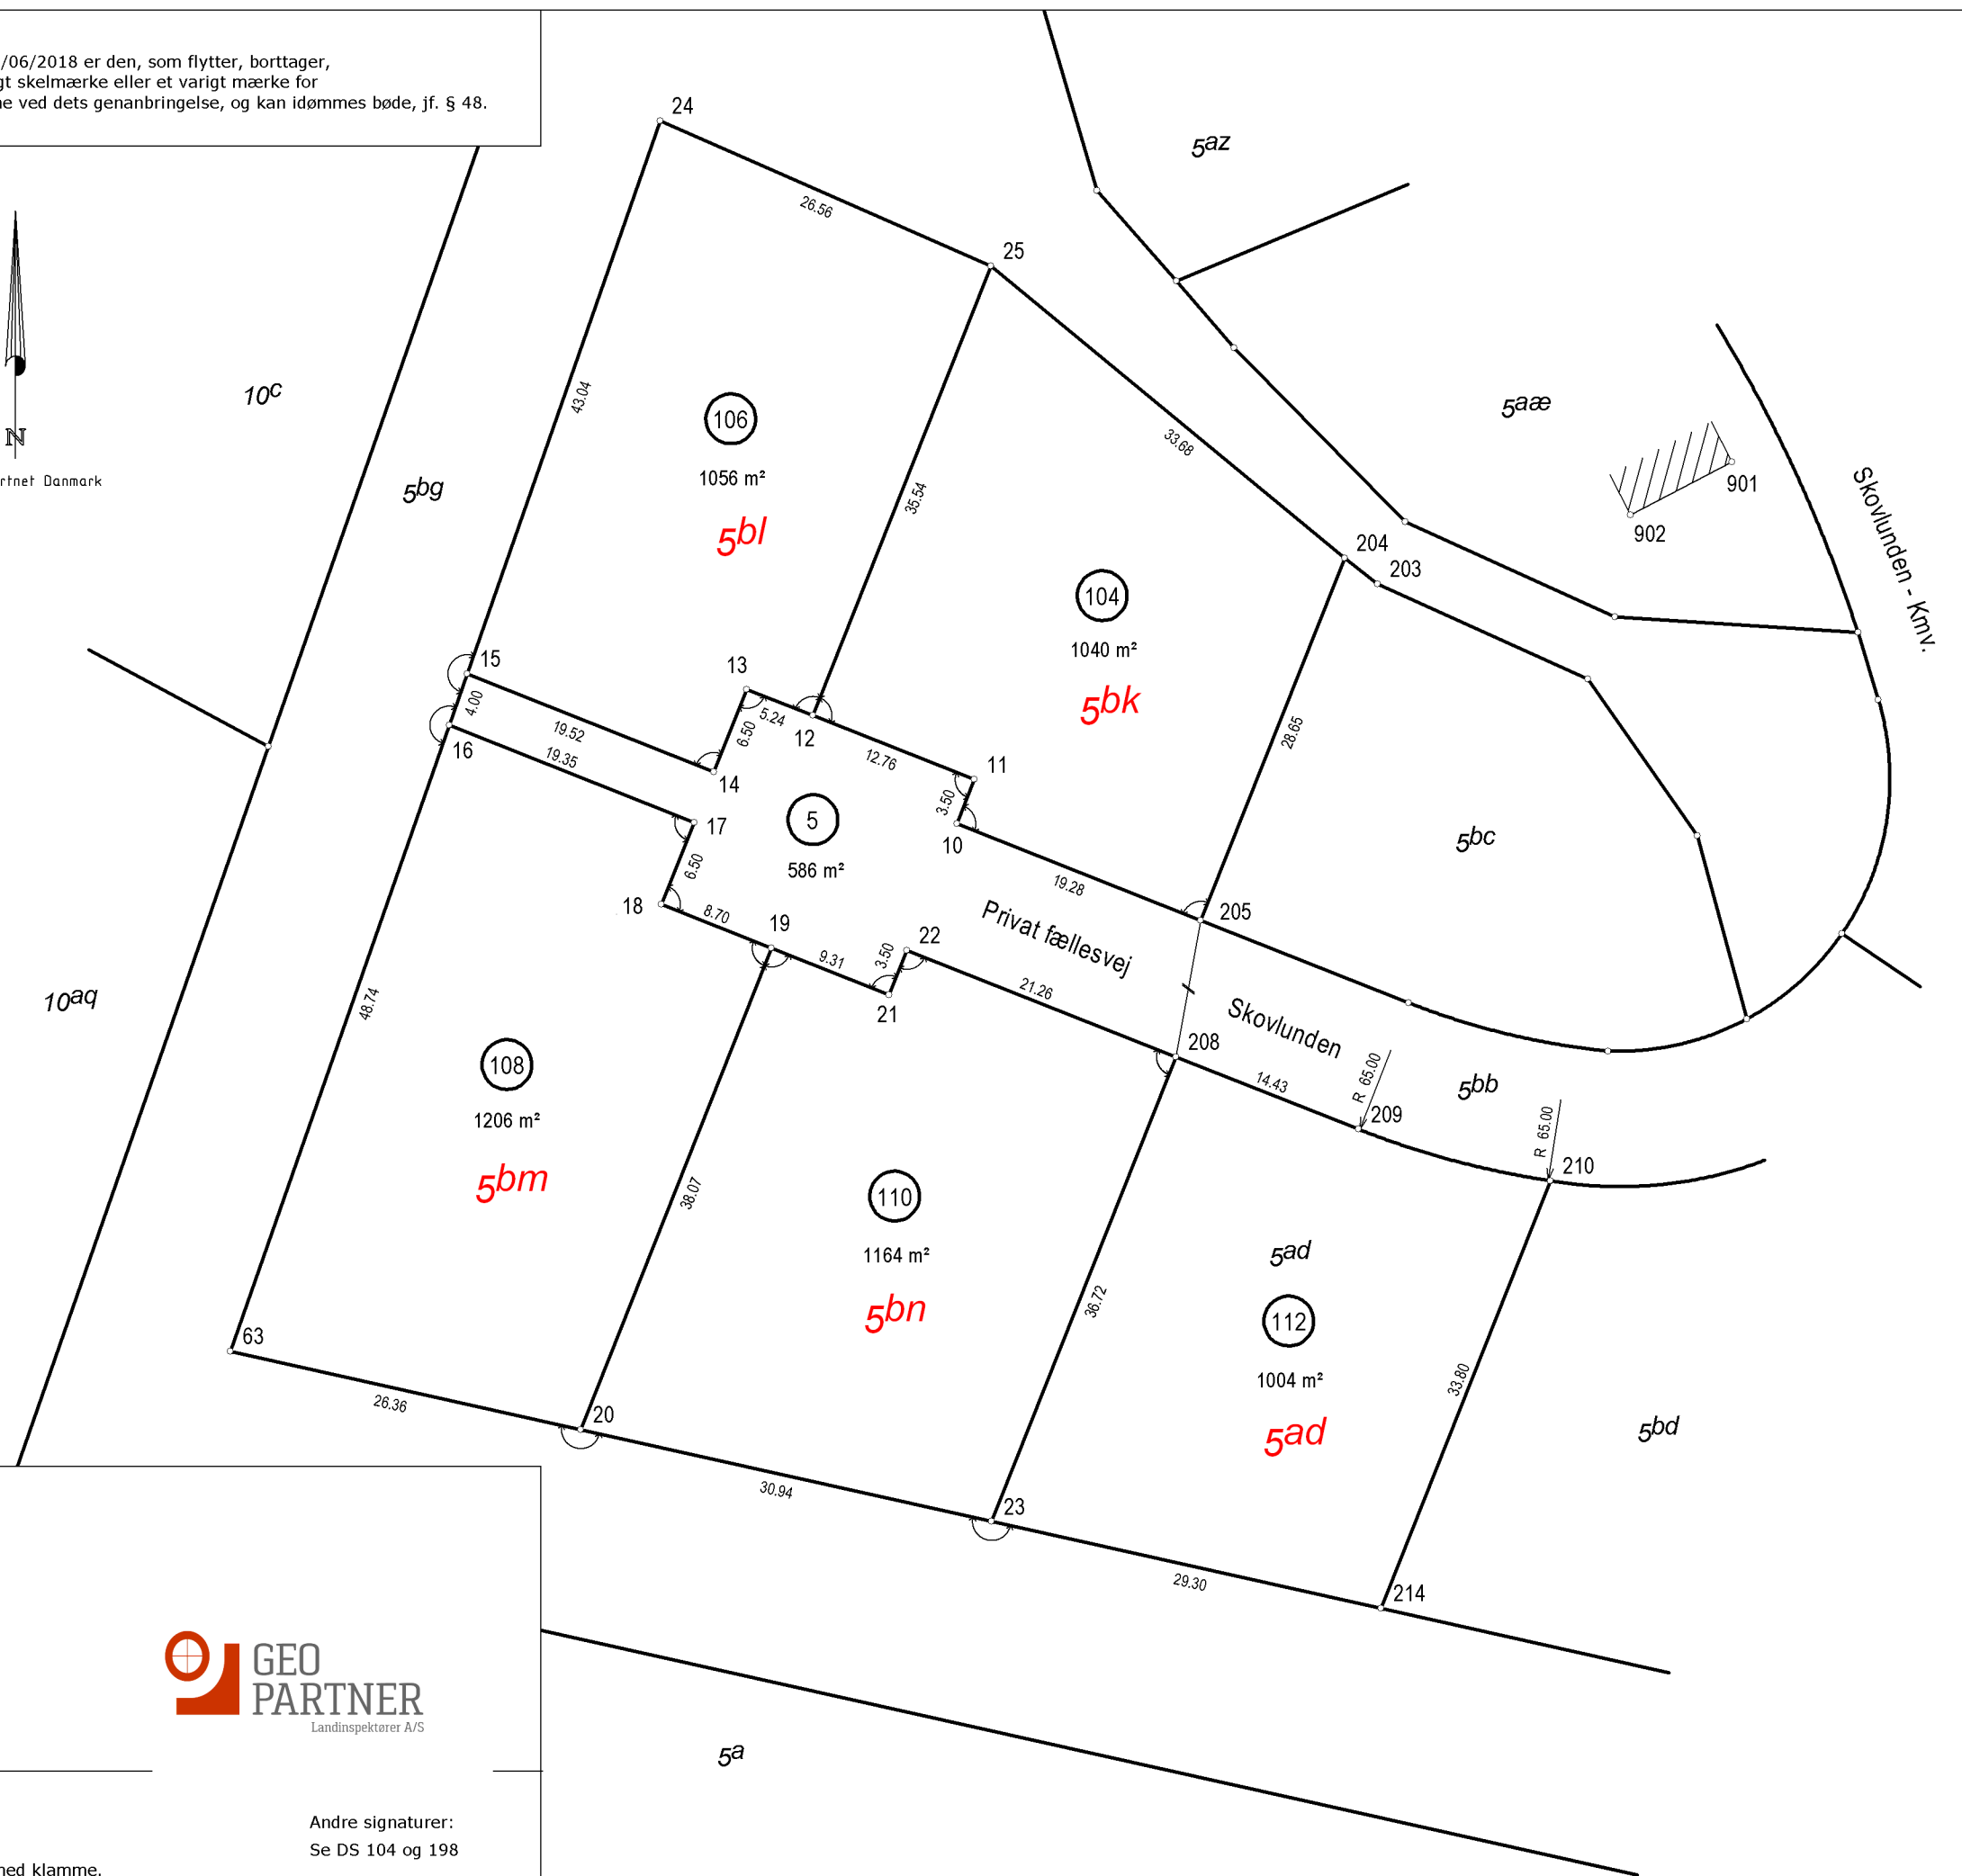


KOORDINATLISTE - system DKT2

Nr	E	N	BEMÆRKNING
10	353344,56	1197790,19	Jernrør med skeltegn
11	353345,85	1197793,45	Jernrør med skeltegn
12	353333,99	1197798,14	Jernrør med skeltegn
13	353329,11	1197800,08	Jernrør med skeltegn
14	353326,72	1197794,03	Jernrør med skeltegn
15	353308,57	1197801,22	Jernrør med skeltegn
16	353307,25	1197797,44	Jernrør med skeltegn
17	353325,25	1197790,31	Jernrør med skeltegn
18	353322,85	1197784,27	Jernrør med skeltegn
19	353330,94	1197781,07	Jernrør med skeltegn
20	353316,92	1197745,67	Jernrør med skeltegn
21	353339,59	1197777,64	Jernrør med skeltegn
22	353340,88	1197780,89	Jernrør med skeltegn
23	353347,12	1197738,93	Jernrør med skeltegn
24	353322,75	1197841,85	Jernrør med skeltegn
25	353347,07	1197831,18	Jernrør med skeltegn
63	353291,20	1197751,42	Gl. Jernrør m. skeltegn
203	353375,48	1197807,82	Gl. Jernrør m. skeltegn
204	353373,03	1197809,73	Gl. Jernrør m. skeltegn
205	353362,49	1197783,09	Gl. Jernrør m. skeltegn
208	353360,64	1197773,07	Gl. Jernrør m. skeltegn
209	353374,06	1197767,75	Gl. Jernrør m. skeltegn
210	353388,16	1197763,96	Gl. Jernrør m. skeltegn
214	353375,72	1197732,54	Gl. Jernrør m. skeltegn
901	353401,51	1197816,80	Bygningshjørne
902	353394,06	1197812,91	Bygningshjørne

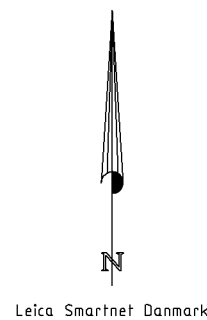

Matr. nr. 5ad

Ejerlav: Thyregod By, Thyregod

Kommune: Vejle Kommune

Opmålt i: november 2021

Målforshold: 1: 500

Landinspektør j.nr.: 2108939

Thomas Ole Bach Poulsen

Landinspektør

Dato: 5. november 2021

Andre signaturer:
Se DS 104 og 198

Signaturforklaring

- - - - - : Blindt skel, der ikke bortfalder

Mål eller koordinater, der kun er til brug ved indlægningen på matrikelkortet, er angivet med klamme.

Mål eller koordinater, der er overført fra en sag, der tidligere er indsendt til Geodatastyrelsen, er mærket med GL.