




Plan, 1:200

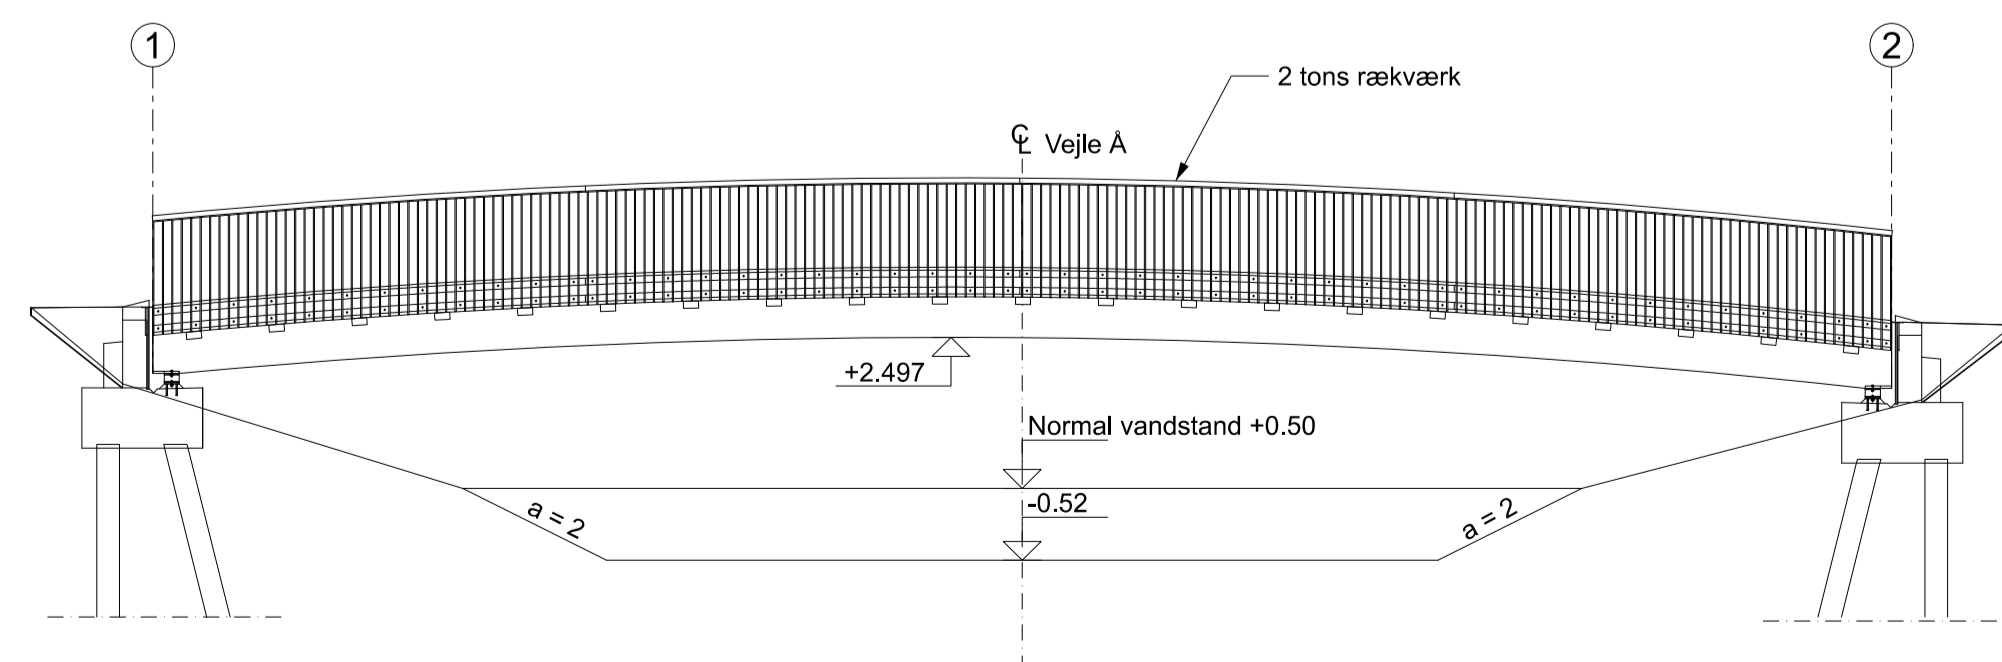


Facade, 1:100

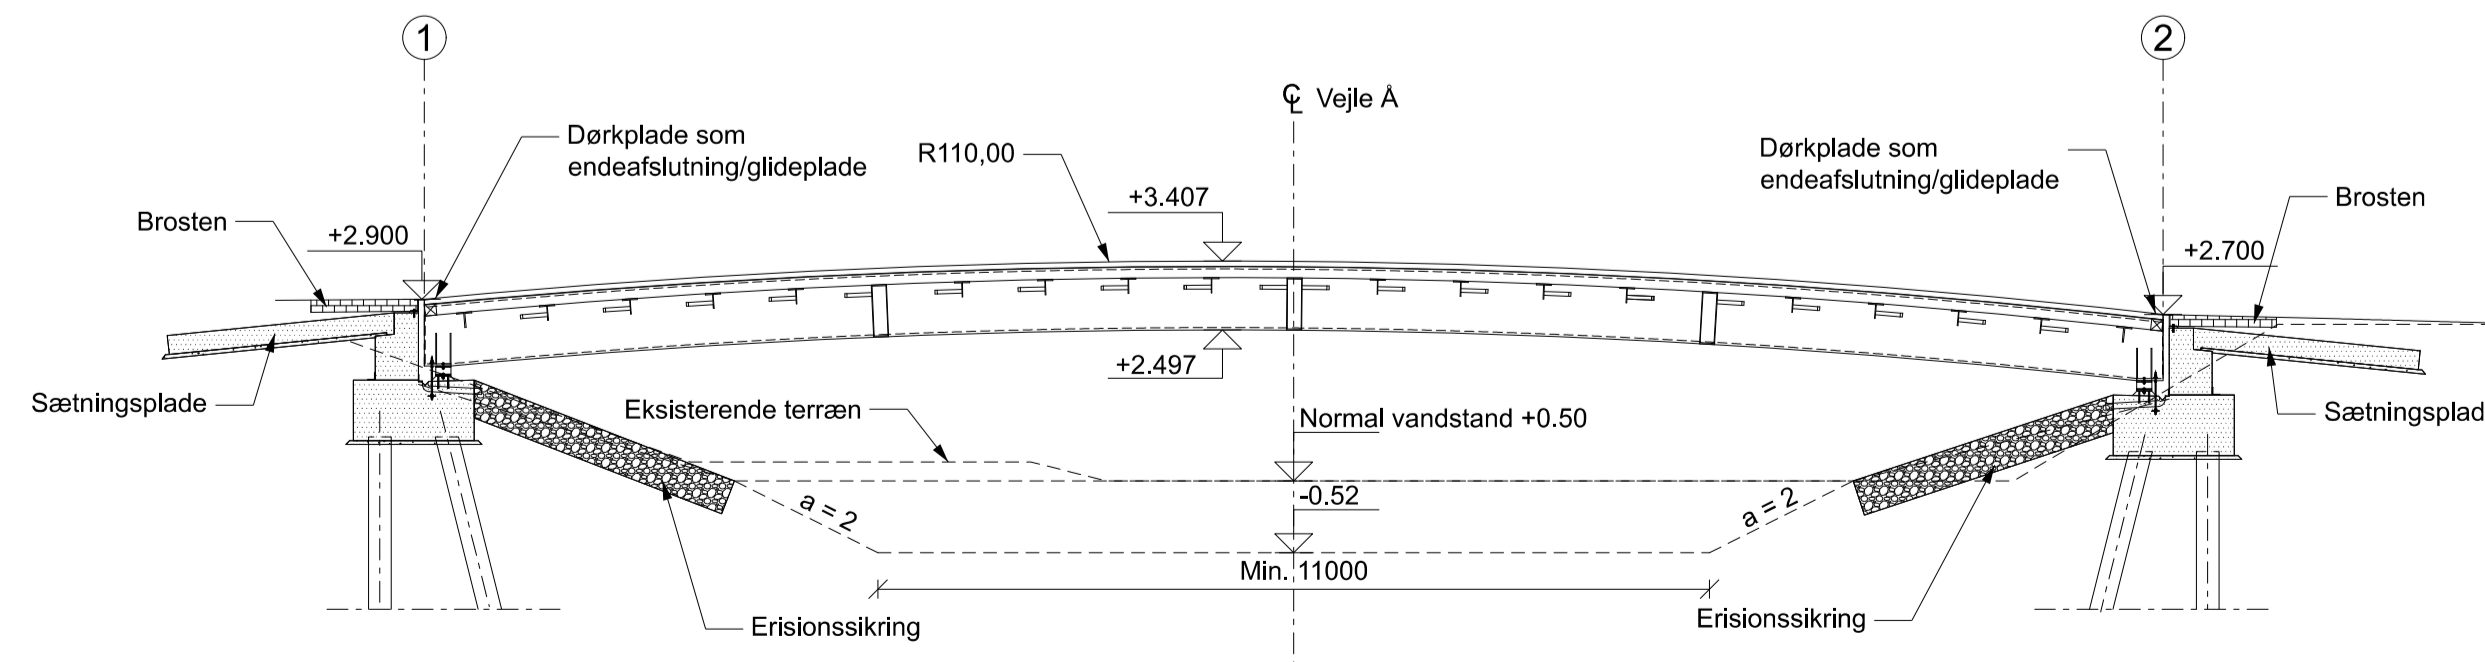

Snit C-C, 1:100

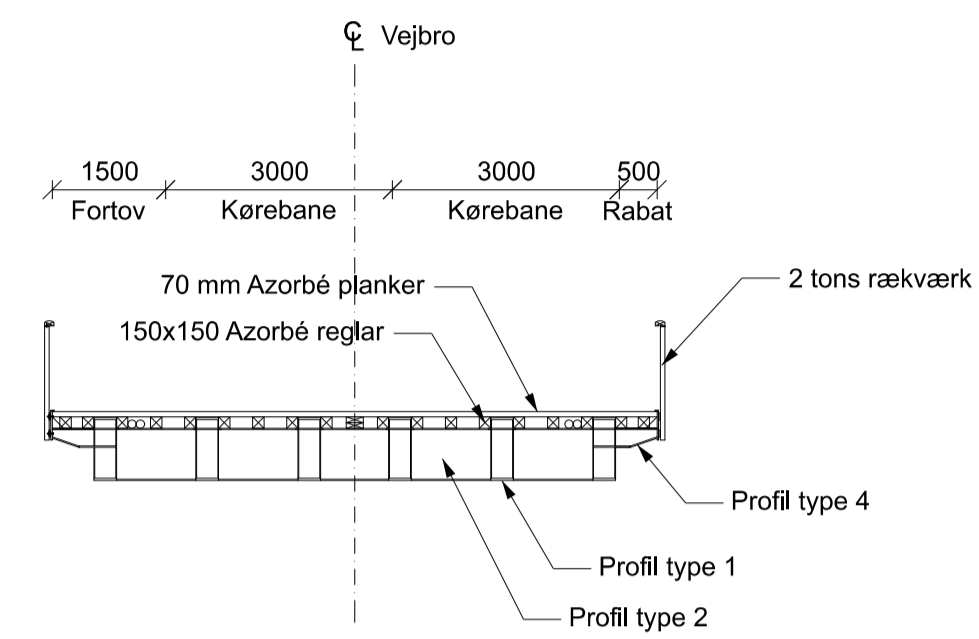

Snit A-A, 1:100

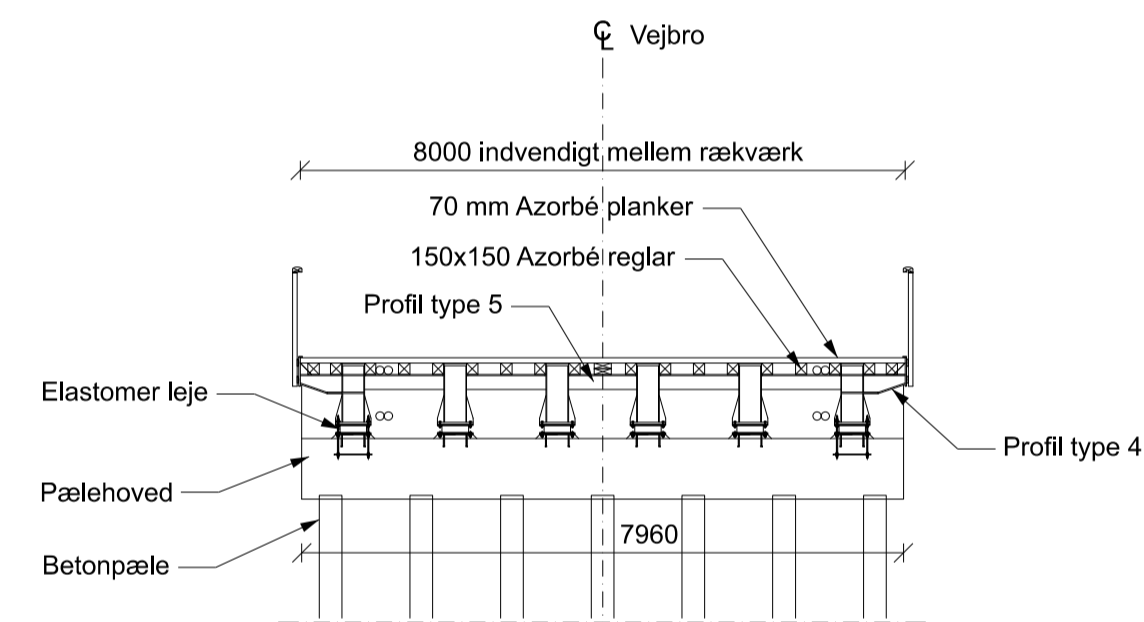

Snit B-B, 1:100

Noter:
 Mål: Ubenævnte mål er i millimeter. Der må ikke måles på tegningen. Koter er i m iht. DVR90. Koordinater, radier og stationeringer i meter.
 Materialer og udførelse: Materialer iht. generernote, tegning A240643-001-2-01.

A240643-001-2-11 2.0

Signaturer:

- Matrikelkort
- Ø110 trækrør
- Insitu støbt beton
- Erosionssikring
- Brosten
- Renselag
- Kabelbrønd

Koordinatværdier på denne tegning refererer til DKTM2
 Koter refererer til DVR90

1.0	2023-09-06	Udbudstegning	SBJN	ARB	MILS	SOH
VER.	DATE	BEMERKNINGER	TEGN./UDARB.	KONTROL	GODKENDT	

Vejle Kommune
Rammeaftale Vejle Kommune 2022-2024

Broer ved DGI huset
 Vejbro
 Hovedtegning

PROJEKTR. A240643
 TEGN./UDARB. HES / ARBM
 KONTROLLERET MILS
 GODKENDT SOH

BEMERKNINGER
 MÅL 1:100, 1:200
 DATE 2024-01-11
 DOKUMENTNR. VERSION

COWI COWI A/S
 Havneparken 1
 7100 Vejle
 Danmark

Tlf. +45 56 40 00 00
 Fax +45 56 40 99 99
 www.cowi.dk

A240643-001-2-11 2.0