

NST Trekantsområdet  
Førstballevej 2  
7183 Randbøl  
Sendt pr. mail til gehra@nst.dk

**Pia Kjær Madsen**  
Byplanlægger

Mobil tlf.: 29 32 72 67  
piakm@vejle.dk

**5. januar 2024**

J. nr.: 01.03.03-P19-481-  
23

## Tilladelse efter § 35 i Planloven (Landzonetilladelse)

**Adresse: Førstballevej 13, 7182 Bredsten**

**Matr.nr.: 12 NØRUP BY, NØRUP**

**Sag: Opførelse af 2 shelters og toilet – Gødding Skov**

Vejle Kommune har modtaget ansøgning om ovenstående.  
Da ejendommen ligger i landzone, er sagen behandlet efter Planlovens § 35,  
stk. 1 (landzonetilladelse).

### Naboorientering:

Der er foretaget naboorientering efter Planlovens § 35, stk. 4. Høringsperioden  
var fra den 5. januar 2024 til den 5. januar 2024 og der er indkommet kommet  
følgende bemærkninger:

En nabo har udtrykt bekymring over planerne om at opføre en shelterplads i  
Gødding Skov tæt på deres ejendom. Naboen fremhæver to primære grunde til  
deres indsigelse:

Ejendommen udlejes til en ældre mand, der værdsætter ro og fred i de  
naturskønne omgivelser. Indsigeren frygter, at støj fra besøgende ved  
shelterpladsen, især om aftenen, vil forstyrre hans ro.

Området har et rigt dyreliv, som både naboer og besøgende nyder godt af.  
Indsigeren er bekymret for, at dyrene, som er nataktive, vil blive forstyrret af  
menneskelig tilstedeværelse og aktiviteter som bål.

Indsigeren udtrykker en realistisk bekymring for, at disse forstyrrelser vil finde  
sted, på trods af eventuelle regler og gode hensigter fra de besøgende.

Ejendommen er beliggende cirka 170 meter fra den vestligste shelter.

### Teknik & Miljø Plan & Energi

Kirketorvet 22, 7100 Vejle  
Tlf.: 76 81 22 30  
landzone@vejle.dk  
www.vejle.dk

CVR Nr. 29 18 99 00

Åbningstider  
Fremmøde  
Mandag-onsdag kl. 8-15  
Torsdag kl. 8-17  
Fredag kl. 8-14

Telefon  
Mandag-onsdag kl. 8-15  
Torsdag kl. 8-17  
Fredag kl. 8-14

Indsiger ønsker at shelters flyttes til et andet sted i skoven.

### Teknik & Miljøs bemærkninger

Der er tale om en shelterplads med to enkelte shelters, som ikke giver mulighed for større grupper som for eksempel en skoleklasse. Naturstyrelsen oplyser, at brugermønstret for den form for shelters viser (bookingdata), at langt de fleste bookinger sker af 2-3 personer pr. shelter/booking. Det forventes, at det vil være det sammen på denne lokalitet.

Naturstyrelsen oplyser at i forhold til dyrelivet i skoven, så vil der naturligvis ske en påvirkning helt lokalt, hvor sheltersne bliver placeret. Til gengæld har det ingen betydning for skovens samlede dyreliv. Al erfaring viser, at dyr meget hurtigt tilpasser sig en forstyrrelse, særligt når aktiviteten sker på samme sted.

Naturstyrelsen oplyser at placeringen af sheltersne i Gødding Skov er valgt, så de opfylder flere formål. I første omgang er skoven udvalgt i forhold til dens placering op til Hærvejen. Dernæst er den nordlige del af skoven valgt af hensyn til at komme i afstand fra motortrafikvejen i den sydlige del af skoven – og efterfølgende også en placering i tilpas afstand fra de to veje gennem skoven – Førstballevej og Hærvejen. Endelig er det konkrete sted udvalgt pga. nærhed til eksisterende P-plads og med mulighed for at kunne køre helt frem til stedet med en hestetrailer og samtidig kunne køre ud igen uden at skulle vende med traileren. Det vil kunne ske via skovvejen Røsevej. Det sidste skyldes et samarbejde med Trekantens Hestelaug Rideruter, hvor den pågældende plads også får en funktion som pauseplads for ryttere – bl.a. med mulighed for at kunne opsætte en midlertidig fold til en hest.

Vejle Kommune vurderer, at shelterens beliggenhed ca. 170 meter fra nabobeboelsen, samt at pladsen ikke udlejes til større grupper, gør at støjgenerne vil være på et minimum.

### Vejle Kommunes afgørelse med betingelser:

Der gives hermed tilladelse efter Planlovens § 35, til opførelse af 2 shelters og et multtoilet med en udformning og en beliggenhed, som vist på vedhæftede tegninger.

Den nye shelterplads inkluderer 2 nye shelters, med en grundplan ca. 10 m<sup>2</sup> udført af lærk, som over tid vil få en grålig farve, så den falder naturligt ind i omgivelserne. Taget er krydsfiner beklædt med sort tagpap. Shelteren har en højde på 2 meter.

Multtoiletet udføres i ubehandlet eg, som tilsvarende bliver grå efter kort tid. Multtoiletet måler i grundplan ca. 3 m<sup>2</sup> og er 2,7 meter højt.

I tilknytning til shelterpladsen indrettes en afgrænset bålplads med grillrist.

Parkering sker på eksisterende P-pladser i skoven, hvorfra shelterbrugere skal gå frem til shelterplads

### Tilladelsen gives på følgende betingelser:

- I forbindelse med opførelse af shelters og multtoilet må der ikke fældes gamle træer med huler og udhulninger. For at tilgodese levesteder for flagermus.
- Shelter og multtoilet må ikke opføres i reflekterende materialer.
- Shelter og multtoilet skal opføres i naturligt materiale, som patinerer og bliver gråt eller males i mørke farver.

### Begrundelse:

Det er Vejle Kommunes vurdering, at det ansøgte placeres og udformes på en måde, hvor der tages hensyn til det omkringliggende landskab, planlægningsmæssige forhold og naboerne. Der kan derfor gives tilladelse til at opføre 2 shelters, og et multtoilet som ansøgt.

### Sagsfremstilling:

Der ønskes etableret ny shelterplads i Gødding Skov tæt på eksisterende P-plads og ved Hærvejsstrøget. Den nye shelterplads inkluderer 2 nye shelters, med en grundplan ca. 10 m<sup>2</sup> udført af lærk, som over tid vil få en grålig farve, så den falder naturligt ind i omgivelserne. Taget er krydsfiner beklædt med sort tagpap. Shelterne har en højde på 2 meter.

Multtoilet udføres i ubehandlet eg, som tilsvarende bliver grå efter kort tid. Multtoiletet måler i grundplan ca. 3 m<sup>2</sup> og er 2,7 meter højt.

I tilknytning til shelterpladsen indrettes en afgrænset bålplads med grillrist.

Parkering sker på eksisterende P-pladser i skoven, hvorfra shelterbrugerne skal gå frem til shelterpladsen.

### Friluftsområder og vandreruter

Shelterne opsættes i et område som i kommuneplanen for Vejle Kommune 2021-2033 er udpeget som friluftsområde. Opsætningen af shelters understøtter brugen af området. Efterspørgsel og brug af shelterovernatninger har vist sig at være støt stigende gennem de senere år og særligt accelereret efter corona, hvor mange nye brugere af natur og friluftsliv er kommet til.

Shelterne opsættes i forbindelse med vandreruter i Gødding Skov, men understøtter også brugen af Hærvejsstrøget, som ligger ca. 1 km fra shelterne.

### Naturområder og økologisk forbindelse

Shelterne og multtoiletet opsættes i et område, som i kommuneplanen for Vejle Kommune 2021-2033 er udpeget til naturområde og økologisk forbindelse. Som udgangspunkt må der ikke foretages bebyggelse i sådanne områder.

Vejle Kommune har vurderet at der kan etableres shelters og et toilet, på de ansøgte placeringer. Shelterne og toiletet er trukket tilbage i det vestlige område af naturområdet. Det vurderes dermed at naturområdet og de økologiske forbindelser stadigvæk hænger godt sammen.

Shelterene og toilettet kan etableres, da det er af samfundsmæssige interesse at borger kan komme ud og opleve naturen og samtidig overnatte i den. Skoven er samtidig offentlig og ejet af NST.

### **Fredskov**

Shelterne og multtoiletet er placeret i fredskov. Miljøstyrelsen er myndighed for så vidt angår skovloven. Der er den 25. januar 2024 givet dispensation til at etablere multtoilet med tank på ejendommen. Miljøstyrelsen vurderer, at de 2 shelters ikke kræver dispensation fra Skovloven.

### **Konsekvensområde for tekniske anlæg**

Shelterpladsen ligger inden for et konsekvensområde tekniske anlæg – Billund Lufthavn. Billund Lufthavn er beliggende mere end 5 km fra planlagt shelterplads. Vejle Kommune vurderer at den ikke umiddelbart vil give anledning til væsentlige støjgener.

Vejle Kommune vurderer ligeledes, at der ikke umiddelbart vil kunne forekomme væsentlige lugtgener fra virksomhed ca. 2 km fra planlagte shelterplads.

### **Ikke fredede fortidsminder**

Indenfor projektområdet er registreret ikke fredede fortidsminder (stenrøser). Placeringen af shelters og multtoilet er fundet i samarbejde med Vejle Museerne og røserne vurderes ikke at blive berørt af projektet.

### **Bevaringsværdigt landskab**

Området ligger indenfor bevaringsværdigt landskab nr. 11 Randbøldal smeltevandskløft. Det bevaringsværdige landskab er karakteriseret af den smalle smeltevandskløft Randbøldal og den store moræneflade mod vest som er domineret af skov.

I området hvor der ønskes shelters og multtoilet er Gødding Skov dominerende. Terrænet er skrånende mod øst og lettere bakket, men terrænet ligger skjult af skovens nåletræsbeplantning. Placeringen af shelters og multtoilet gør, at bebyggelsen kommer til at ligge omgivet af træer. Bebyggelsen kommer derfor ikke til at være synlige i sine omgivelser. Det vurderes derfor at bygningerne ikke vil påvirke oplevelsen af det bevaringsværdige landskab.

### **Natura 2000**

Projektet ligger 6,7 km fra nærmeste Natura 2000 område (fuglebeskyttelse – Randbøl Hede, nr. 46 og habitatområde - Randbøl Hede og klitter i Frederikshåb Plantage, nr. 71) og . Det er kommunens vurdering, at udpegningsgrundlaget i Natura 2000 områderne ikke vil blive påvirket af projektet.

### **Bilag IV-arter**

Der er registreret bilag IV-arter i projektområdet. Der er i området fundet bla. Dværgflagermus og pipistrelflagermus. Der må ikke fældes gamle træer med huler og udhulninger. Det er på den baggrund kommunens vurdering, at flagermus og andre bilag IV-arter ikke vil være påvirket af projektet.

## Spildevand

Der gøres opmærksomt på, at der skal søges særskilt tilladelse til etablering af samletank til multitoilet.

### Annoncering:

Afgørelsen vil den 3. april 2024 blive annonceret på Vejle Kommunes hjemmeside [www.vejle.dk](http://www.vejle.dk) under *Demokrati og indflydelse – Høringer og afgørelser*.

Der er en klagefrist på 4 uger. Først når klagefristen er udløbet den **1. maj 2024**, og hvis der ingen bemærkninger eller klager er kommet til sagen, vil landzonetilladelsen kunne udnyttes. Når klagefristen er udløbet, vil du blive orienteret, hvis der er kommet bemærkninger eller klager til landzonetilladelsen.

### I øvrigt:

Landzonetilladelsen bortfalder, hvis den ikke er udnyttet inden for 5 år fra klagefristens udløb, eller ikke har været udnyttet i 5 på hinanden følgende år.  
Landzonetilladelsen fritager ikke ansøger/ejer for at indhente tilladelse efter anden lovgivning, inden byggeriet påbegyndes, fx byggetilladelse, spildevandsgodkendelse, supplerende adresser til ejendommen, ændring af eksisterende vejforhold o. lign.

Der henvises i øvrigt til vedlagte side om **ejers ansvar**.

### Generelt:

Sker der ændringer i forhold til det ansøgte, skal Vejle Kommune orienteres og godkende ændringerne.

**Vedlagt:** Klagevejledning og ejers ansvar.

### Kopi sendt til:

Danmarks Naturfredningsforening  
DN i Vejle Kommune  
VejleMuseerne  
Naturstyrelsen Trekantsområdet:

[dn@dn.dk](mailto:dn@dn.dk)  
[dnvejle-sager@dn.dk](mailto:dnvejle-sager@dn.dk)  
[museerne@vejle.dk](mailto:museerne@vejle.dk)  
[TRE@nst.dk](mailto:TRE@nst.dk)

Venlig hilsen

**Pia Kjær Madsen**

# Klagevejledning

## Klagevejledning til Planloven

Enhver med retlig interesse i sagen, samt landsdækkende foreninger, kan klage over afgørelsen, og der kan klages over retlige spørgsmål og skønsspørgsmål. Dvs. at du kan klage, hvis du mener, at kommunen ikke har haft hjemmel til at træffe afgørelsen og over selve afgørelsen. Klagen har opsættende virkning.

Klagen skal inden for 4 uger efter afgørelsen er meddelt sendes til Planklagenævnet via Klageportalen. Klageportalen finder du link til på forsiden af Nævnenes hus [Start din klage her](#)

Når du opretter klagen i Klageportalen, er det vigtigt, at du under punktet ”Oplysning om den sag klagen vedrører” indtaster journalnummer og sagsbehandler, som du finder øverst i afgørelsen.

For fritagelse af brug af klageportalen sendes begrundet anmodning til byggesag@vejle.dk eller Teknik & Miljø, Kirketorvet 22, 7100 Vejle.

Det koster et gebyr på 900 kr. for privatpersoner og 1.800 kr. for virksomheder og organisationer at klage. For oplysning om gebyr, og hvem der kan fritages for brug af Klageportalen, se Planklagenævnets hjemmeside; [Planklagenævnet](#)

Hvis du vil indbringe afgørelsen for domstolene, skal det ske inden 6 måneder fra afgørelsen.

## Ejers ansvar

Det påhviler ejeren af en ejendom at berigtige forhold, som er i strid med Lov om planlægning § 63, stk. 1-3. Det er ejers ansvar, at bestemmelser i lovgivningen overholdes og vilkår i tilladelser opfyldes.

## Straf

Efter Lov om planlægning § 64, kan den, der overtræder lovgivningens bestemmelser og vilkår i tilladelser, idømmes bøde.

## Dispensation og klage – anden lovgivning

Afgørelser efter en anden lovgivning kan påklages i overensstemmelse med klagebestemmelserne i den pågældende lov.

## Ejers ansvar

### Inden du påbegynder dit byggeri/nedrivning

Ved udgravning og fundering skal Byggelovens § 12, stk. 1-6 nøje iagttages, herunder at der træffes enhver foranstaltning, der er nødvendig for at sikre omkringliggende grunde, bygninger og ledningsanlæg af enhver art, samt at omkringliggende naboer varsles mindst 14 dage forud for arbejdets påbegyndelse.

### Anden lovgivning

Det er ejers eget ansvar at indhente eventuelle nødvendige godkendelser/ udtalelser fra andre myndigheder og afdelinger i Vejle kommune. Her kan der være tale om tilladelser/godkendelser i forhold til, vej, regn- og spildevand, natur, affald, fredning, museum m.m.

### Private servitutter

Vi har i forbindelse med sagen ikke påset eller taget stilling til, om byggeriet overholder eventuelle private servitutter på ejendommen. Det er ejers ansvar at afklare privatretlige forhold, herunder fortolkning af privatretlige servitutter, i udnyttelse af byggetilladelsen. Undersøge det på [www.tinglysning.dk](http://www.tinglysning.dk).

### Fortidsminder og VejleMuseerne

Af Museumsloven følger, at du eller din entreprenør straks skal standse arbejdet, hvis der under et gravearbejde stødes på fortidsminder. Kontakt dernæst VejleMuseerne på telefon 76813100. Det anbefales at tage kontakt til VejleMuseerne, inden du skal grave i områder med kendte historiske levn.

### Øverste jordlag / Jordflytning / Forurenede jord

Hvis du udfører bygge- og anlægsarbejder på et areal, der anvendes til bolig, børneinstitution, offentlig legeplads, kolonihave eller sommerhus, skal du som udgangspunkt sikre, at de øverste 50 cm jordlag af den berørte del af det ubebyggede areal ikke er forurenede, eller at der er etableret en varig fast belægning. Reglen gælder ikke ved bygge- og anlægsarbejde på én- eller tofamiliehuse, medmindre der er tale om opførelse af en ny bolig. Se evt. [www.vejle.dk/50cmreglen](http://www.vejle.dk/50cmreglen)

Du skal anmelde jordflytning, hvis det hører under jordflytningsregulativet for Vejle Kommune. På [Jordflytning - Vejle Kommune](#) kan du se om jordflytning fra din ejendom er anmeldeligt og hvordan du i øvrigt skal forholde dig, hvis jordflytningen skal anmeldes.

Hvis du eller din entreprenør konstaterer forurenede jord under grave- eller byggearbejdet, skal arbejdet straks standses. Derefter skal der tages kontakt til Byggesag & Industrimiljø. Se evt. [www.vejle.dk/jordforuregning](http://www.vejle.dk/jordforuregning).

Læs mere på [www.vejle.dk](http://www.vejle.dk) – Søg på øverste jordlag og find siden: Øvrige hensyn og tilladelser ved bygge- og anlægsarbejder

## Befæstelsesgrad

Ved anlæg af indkørsel, terrasser og lignende befæstede arealer gøres der opmærksom på, at grunden ikke må bebygges og befæstes mere end den maksimalt tilladte befæstelsesgrad i Vejle Kommunes spildevandsplan. Befæstelsesgraden oplyses ved henvendelse til Team Spildevand ved Vejle kommune eller Vejle Spildevand A/S. Kun almindeligt forekommende husspildevand, regnvand fra tage og befæstede arealer samt vand fra bygningens omfangsdræn må tilsluttes kloaksystemet. Drænvand i øvrigt må ikke tilsluttes kloaksystemet. Kan befæstelsesgraden ikke overholdes kræver det godkendelse fra Vejle Spildevand A/S.

## Nedrivning / Byggeaffald

Byggeaffald skal anmeldes til Ressourcer og Genbrug via deres selvbetjeningsløsning på [www.vejle.dk](http://www.vejle.dk) – under Erhvervsaffald og miljø – Sådan håndterer du dit byggeaffald, inden du påbegynder arbejdet. Det er ulovligt at afbrænde bygge- og nedbrydnings- materialer. Du må gerne genanvende rene byggematerialer. Bemærk, at mange byggematerialer fra perioden 1950-77 indeholder det giftige stof PCB. Hvis der er asbest i byggeaffaldet, skal du anmelden det til Arbejdstilsynet. Læs mere om byggeaffald på [www.affaldgenbrug.vejle.dk](http://www.affaldgenbrug.vejle.dk) eller kontakt Ressourcer og Genbrug på telefon 76812800.

## Støv og støj

Aktiviteter der giver støv, lugt, støj eller andre gener skal anmeldes til Vejle Kommune, Industrimiljø senest 14 dage før arbejdet påbegyndes. Du skal anmelden aktiviteten via [www.vejle.dk](http://www.vejle.dk) under Erhverv – Erhvervsaffald og miljø – Anmeld arbejde, der giver lugt, støj eller røg. Byggepladsaktiviteter der ikke skal ansøges om, må foregå i tidsrummet 7.00 til 18.00 på hverdage og 7.00 til 14.00 på lørdage.

## Tilslutning til forsyning

Du skal kontakte forsyningselskaberne (vand, varme, el og telefon) for placering og tilslutning af stikledninger og kabler samt placering af måler. Alle arbejder med tilslutning skal udføres af autoriserede mestre.

## Ledninger og kabler

For at undgå graveskader skal du orientere dig om placeringen af ledninger og kabler af enhver art på ledningsejerregisteret [www.ler.dk](http://www.ler.dk). Det gælder både på ejendommen og på offentligt vejareal. Du kan også tjekke placeringen hos ledningsejeren eller forsyningselskabet.

## Opgravning og skader på offentligt vejareal

Du må først begynde et gravearbejde i offentligt vejareal når du har en gravetilladelse. Ansøg på [www.vejle.dk](http://www.vejle.dk) under Min virksomhed – Tilladelser og bevillinger – Søg om gravetilladelse. Du opfordres til at tage fotos af eventuelle skader på arealerne inden du graver. Bygherren kan i værste fald komme til at betale for udbedringen.



## Sådan behandler Vejle Kommune personoplysninger om dig

(følgende oplysninger er alene relevant i sager om privatpersoner, enkeltmandsvirksomheder eller I/S)

Vi sender dig dette brev for at orientere dig om, at vi har indsamlet eller modtaget personoplysninger om dig. Efter databeskyttelsesforordningens artikel 13 og 14 skal vi nemlig give dig en række oplysninger, når vi indsamler og behandler personoplysninger om dig.

### 1. Vi er den dataansvarlige – hvordan kontakter du os?

Vejle Kommune er dataansvarlig for behandlingen af de personoplysninger, som vi har indsamlet eller modtaget om dig. Du finder vores kontaktoplysninger nedenfor.

Vejle Kommune, Skolegade 1, 7100 Vejle  
Telefon: 76 81 00 00, Mail: [post@vejle.dk](mailto:post@vejle.dk) - CVR-nr.: 29189900

### 2. Kontaktoplysninger på databeskyttelsesrådgiveren

Hvis du har spørgsmål til vores behandling af dine oplysninger, er du altid velkommen til at kontakte vores databeskyttelsesrådgiver. Du kan kontakte vores databeskyttelsesrådgiver på følgende måder:

På mail: [dpo.vejle@bechbruun.com](mailto:dpo.vejle@bechbruun.com)

På telefon: 72 27 30 02

Via sikker post: <https://dpo.bechbruun.com/vejle>

Pr. brev:

DPO Vejle Kommune, Bech-Bruun Advokatpartnerselskab, Værkmestergade 2, 8000 Aarhus C  
CVR nr.: 38538071

### 3. Formålene med og retsgrundlaget for behandlingen af dine personoplysninger

Vi behandler dine personoplysninger til følgende formål:

- Byggesagsbehandling i forbindelse med en ansøgning om byggetilladelse, forespørgsel eller lignende henvendelser om byggeri på en ejendom.
- Byggesagsbehandling i forbindelse med en ansøgning om landzonetilladelse, anvendelsesændring, forespørgsel, dispensation eller lignende henvendelser i forhold til planloven.

Retsgrundlaget for vores behandling af dine personoplysninger følger af:

- Byggelovens § 16, kravet om ansøgning om byggetilladelse, jf. bygningsreglementet BR18, § 7, stk. 1 (Bygningsreglementet BR15, pkt. 1.3, stk. 1)
- Planloven §§ 35-37 og § 19
- Databeskyttelsesloven § 5, stk. 1
- Databeskyttelsesloven § 6, stk. 1 jf. Databeskyttelsesforordningen art. 6, litra e

### 4. Kategorier af personoplysninger

Vi behandler følgende kategorier af personoplysninger om dig:

- Almindelige personoplysninger
- CPR-nummer

Indsendes der andre personoplysninger af dig, som ikke er relevante for sagen, kan disse personoplysninger blive journaliseret men vil ikke indgå i sagens behandling.

## 5. Modtagere eller kategorier af modtagere

Vi videregiver eller overlader dine personoplysninger til følgende modtagere:

- Til parter i sagen, f.eks. i forbindelse med en partshøring, eller til andre relevante borgere i forbindelse med en eventuel nabohøring.
- Til Vejle Kommunes Weblager

Disse personoplysninger kan være omfattet af en eventuel efterfølgende aktindsigtssag.

## 6. Overførsel til modtagere i tredjelande, herunder internationale organisationer

Vi overfører dine personoplysninger til modtagere uden for EU og EØS:

Nej       Ja

## 7. Hvor stammer dine personoplysninger fra

Dette afsnit finder anvendelse, når vi indsamler oplysninger om dig hos andre end dig selv. Dette kan være tilfældet hvis:

- Du er ejer, kan Vejle Kommune indhente oplysninger om dig igennem en ansøger
- Du er ejer, kan Vejle Kommune indhente oplysninger om dig på baggrund af en klagehenvendelse

Med andre ord er afsnittet ikke relevant, hvis du som ansøger eller eventuel klager henvender dig til Vejle Kommune, da kommunen i disse tilfælde kun indhenter oplysninger om dig igennem din henvendelse.

## 8. Opbevaring af dine personoplysninger

Vi kan på nuværende tidspunkt ikke sige, hvor længe vi vil opbevare dine personoplysninger. Den periode vi opbevarer oplysninger i, afhænger af den konkrete sagsbehandling, opfyldelsen af formålet med behandlingen samt den relevante lovgivning på området. Når vores behandling af dine personoplysninger er afsluttet, opbevares oplysningerne efter bestemmelserne i arkivloven.

## 9. Automatiske afgørelser, herunder profilering

Vi anvender ikke automatiske afgørelser eller profilering i den konkrete behandling af dine personoplysninger.

## 10. Dine rettigheder

Efter Databeskyttelsesforordningen kan du til enhver tid benytte dig af dine rettigheder i forhold til Vejle Kommunes behandling af dine personoplysninger:

- Du har **ret til indsigt** i de oplysninger, som Vejle Kommune behandler om dig
- Du har **ret til at få rettet urigtige oplysninger** om dig selv
- I særlige tilfælde har du **ret til at få slettet personoplysninger** om dig
- Du har i visse tilfælde **ret til at få begrænset behandlingen** af dine personoplysninger
- Du har i visse tilfælde **ret til at gøre indsigelse** mod Vejle Kommunes ellers lovlige behandling

Hvis du vil gøre brug af dine rettigheder, skal du kontakte vores databeskyttelsesrådgiver. Se kontaktoplysninger i afsnit 2.

## 11. Retten til at trække samtykke tilbage

Hvis behandlingen af dine personoplysninger er betinget af et samtykke, har du til enhver tid ret til at trække dit samtykke tilbage. Hvis du trækker dit samtykke tilbage, har det først virkning fra dette

tidspunkt. Det påvirker derfor ikke lovligheden af vores behandling af dine personoplysninger op til tidspunktet for tilbagetrækningen af dit samtykke.

## **12. Klagevejledning**

Du har ret til at klage til Datatilsynet, hvis du er utilfreds med Vejle Kommunes behandling af dine personoplysninger. Du kan enten henvende dig til Vejle Kommunes databeskyttelsesrådgiver eller finde mere information og kontaktoplysninger på Datatilsynets hjemmeside [www.datatilsynet.dk](http://www.datatilsynet.dk)



© Her angives kilden/kilderne








Miljøministeriet  
Naturstyrelsen


Gødning Skov  
Shelterprojekt

Udarbejdet af: Gert Hougaard Rasmussen  
Dato: d. 19/12/2023  
Projektion: EPSG:25832  
UTM zone: ETRS89 / UTM zone 32N

### Signaturforklaring

-  Nyt Shelter
-  Nyt Multitoilet
-  fundogfortidsminder\_punkt\_ikkefredet
-  adgang
-  Eksisterende\_P-plads

Ortofoto forår

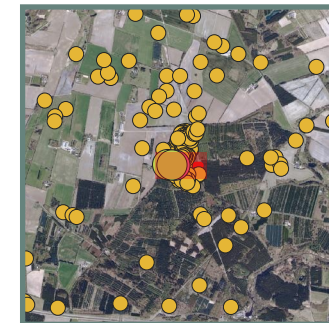

# SHELTER - MEDIUM 7.2

UDBUDSMATERIALE OMFATTER NÆRVÆRENDE TEGNINGSSÆT FOR "SHELTER - MEDIUM 7.2" SAMT:

"MATERIALEBESKRIVELSE FOR SHELTER TYPE 7.1 - SMALL OG 7.2 - MEDIUM" AF D. 01.09.23 SAMT TILHØRENDE  
"TILBUDSLISTE FOR SHELTER TYPE 7.1 - SMALL OG 7.2 - MEDIUM", AF D. 01.09.23

## INDHOLDSFORTEGNELSE:


Materiale- og detaljeoversigt	s. 1
Planer - Fundament	s. 2
Planer - Hovedkonstruktion	s. 3
Planer - Spær/ tag	s. 4
Planer - Gulv og beklædning	s. 5
Facader	s. 6
Principsnit - Gavl / front	s. 7
Principsnit - Bag/ front	s. 8
Detaljer - optioner (medium)	s. 9

Dokumentnavn: Gødding Skov-2\_0.pdf (3bb44883-12db-43a9-bacf-3051a8230271.pdf)  
Hører til sagsnummer: 01.03.03-P19-481-23  
Registreringsdato: 19. december 2023 - Oprettet: 2. april 2024



# SHELTER - MEDIUM - MATERIALE OG DETALJEOVERSIGT



Emne:	Dim.
<b>HOVEDKONSTRUKTION:</b>	
A. Hjørnestolper	125x125
B. Bundrem, for og bag (samles med hjørnestolper)	150x150
C. Hjelpebjælke, sider (ml. hjørnestolper)	75x150 + 50x150
D. Toprem (for og bag, hviler af på hjørnestolper)	150x150
E. Bjælker, gulvkonstruktion	75x150
<b>SIDER/ GULV:</b>	
F. Konstruktionstræ, ramme (ramme for beklædning):	45X95
F1. Rustfri knager F2; Rustfri kroge	
G. Beklædning, "1 på 2" (dog 1 stk. i hjørner, bag 25x100)	25x125
H. Gulvbrædder m. fer og not, høvlet	32x125 (29x113)
I. Gulvafslutning (forkant)	25x150
<b>TAG:</b>	
J. Spær, høvlet spærtræ	45X145
K. Brædder m. fer og not (under tagpap), rupløjet	25X125
L. Tagpap	2 lags
M. Sternbræt/vindskede/lodret dækbræt/vandret kantbræt,	25x100/125/150/175
N. Dækbræt	25x50
O. Trekantlister	45x45
<b>FUNDAMENT:</b>	
P. Stolpesko	Simpson Strong Tie PVD120G
Q. Betonfundament	B 25 MPa
( ) Parentes angiver forventet/ ca. høvlet mål	

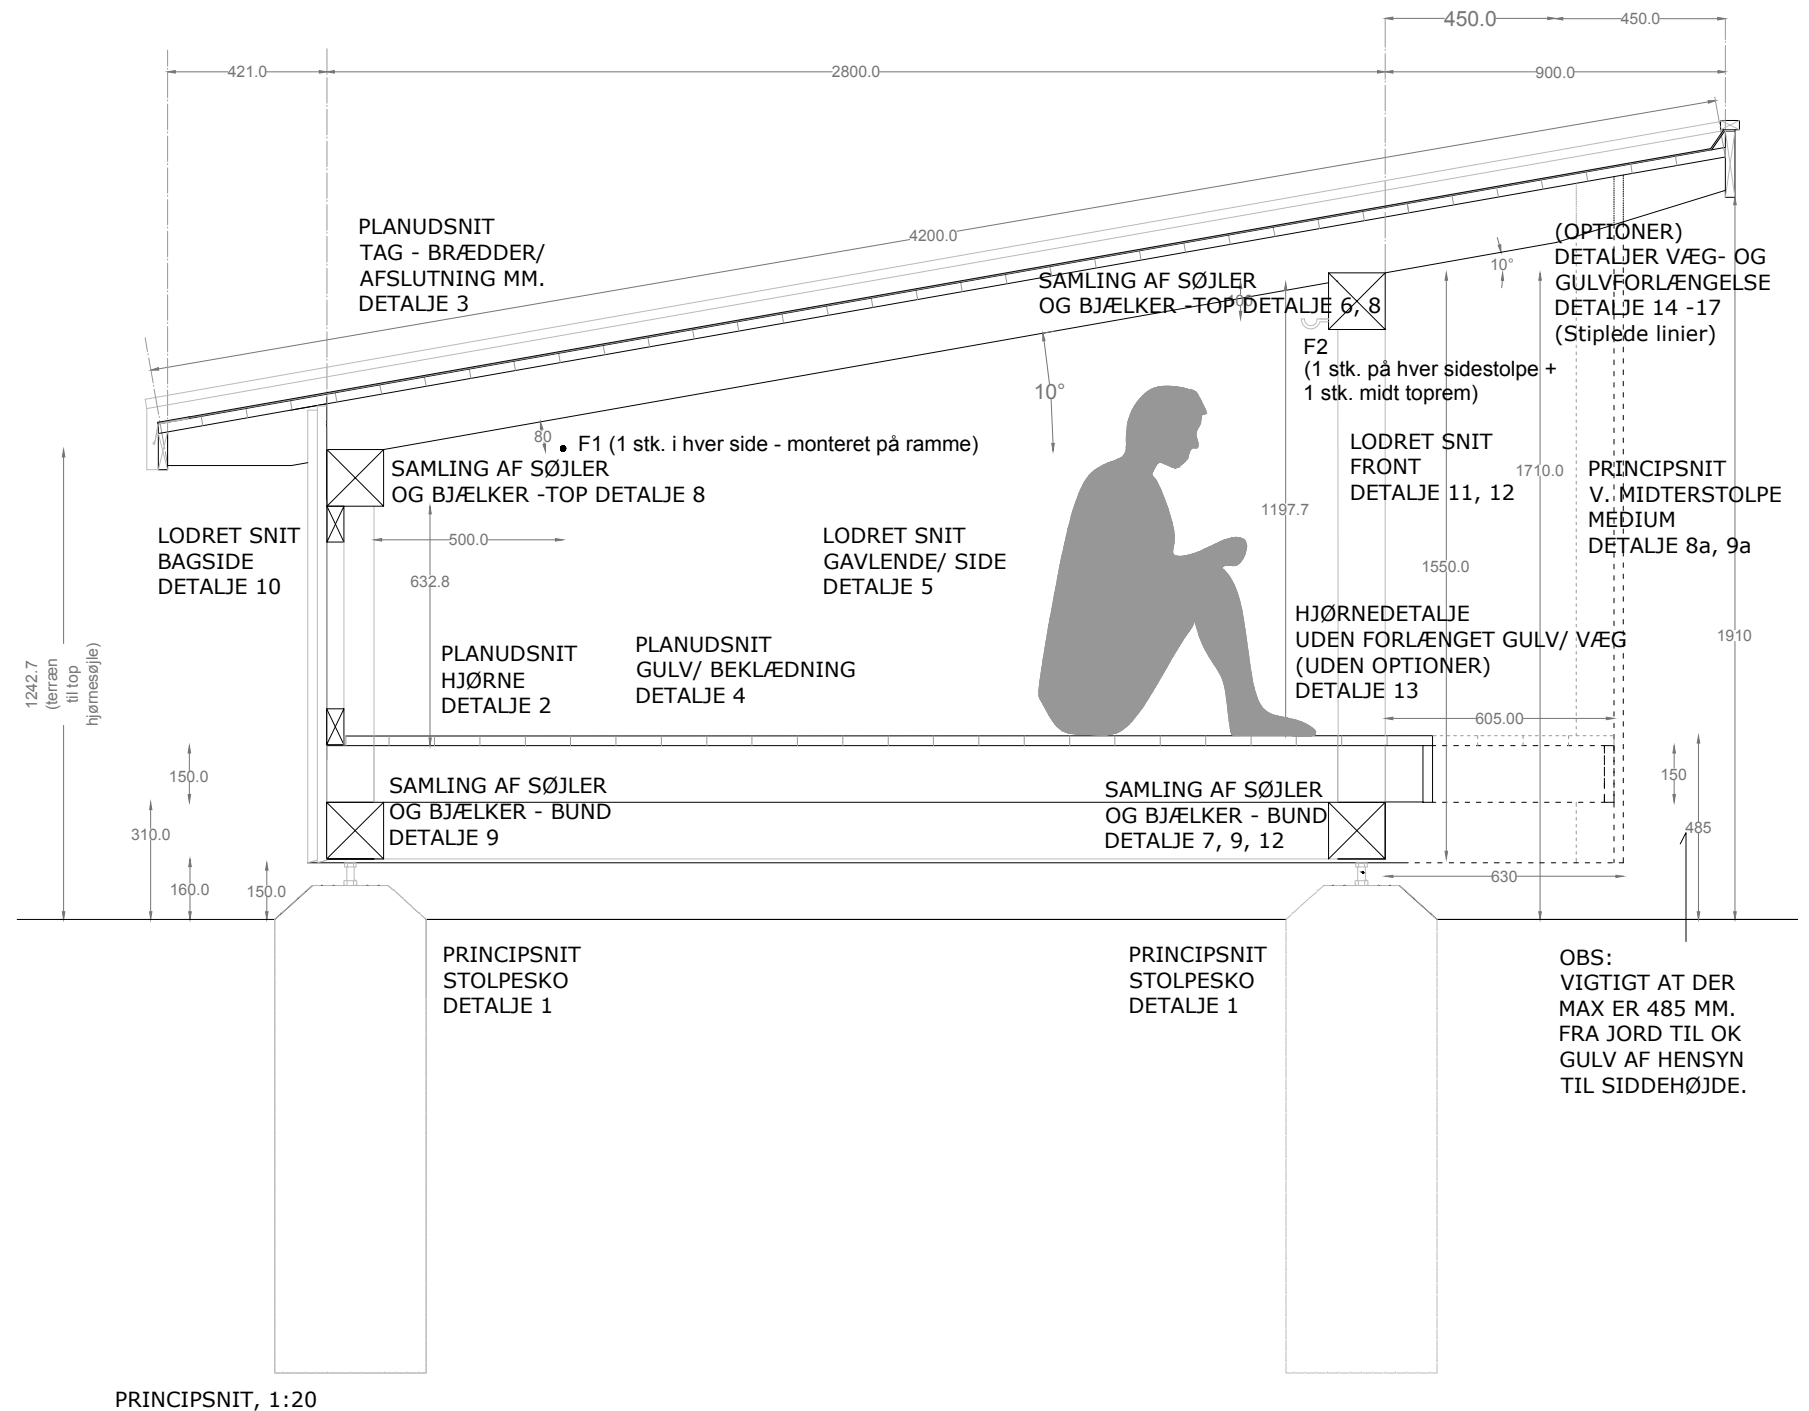

Dokumentnavn: Indsendelse 3, 23.09.01\_NST\_Medium\_7.2\_tilrettet.pdf (23.09.01\_NST\_Medium\_7.2\_tilrettet)  
 Hører til sagsnummer: 01.03.03-P19-481-23  
 Registreringsdato: 8. september 2023 - Oprettet: 2. april 2024



# MEDIUM - FUNDAMENT

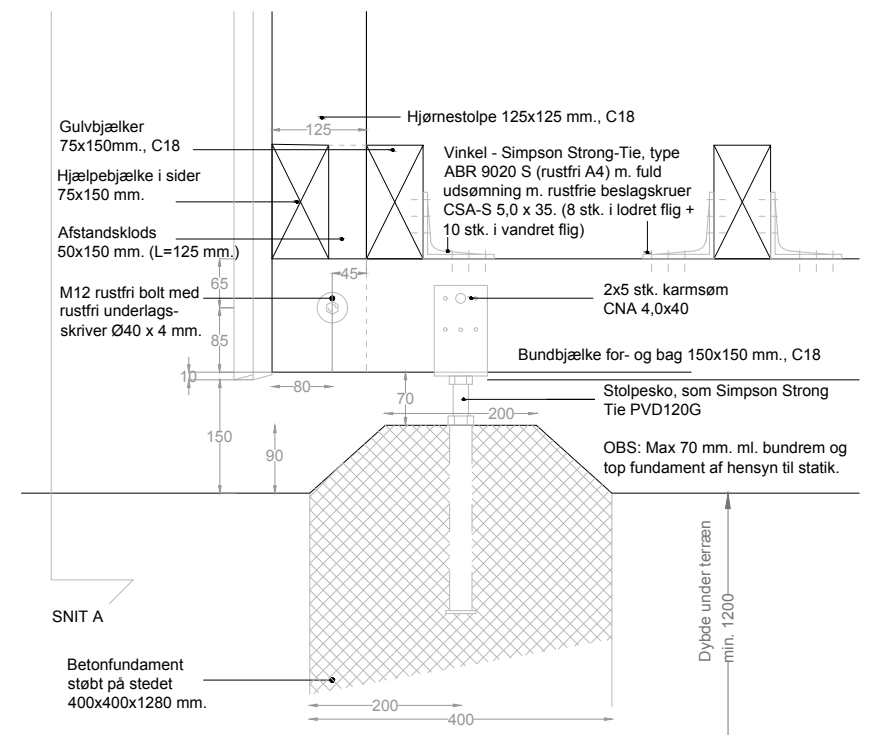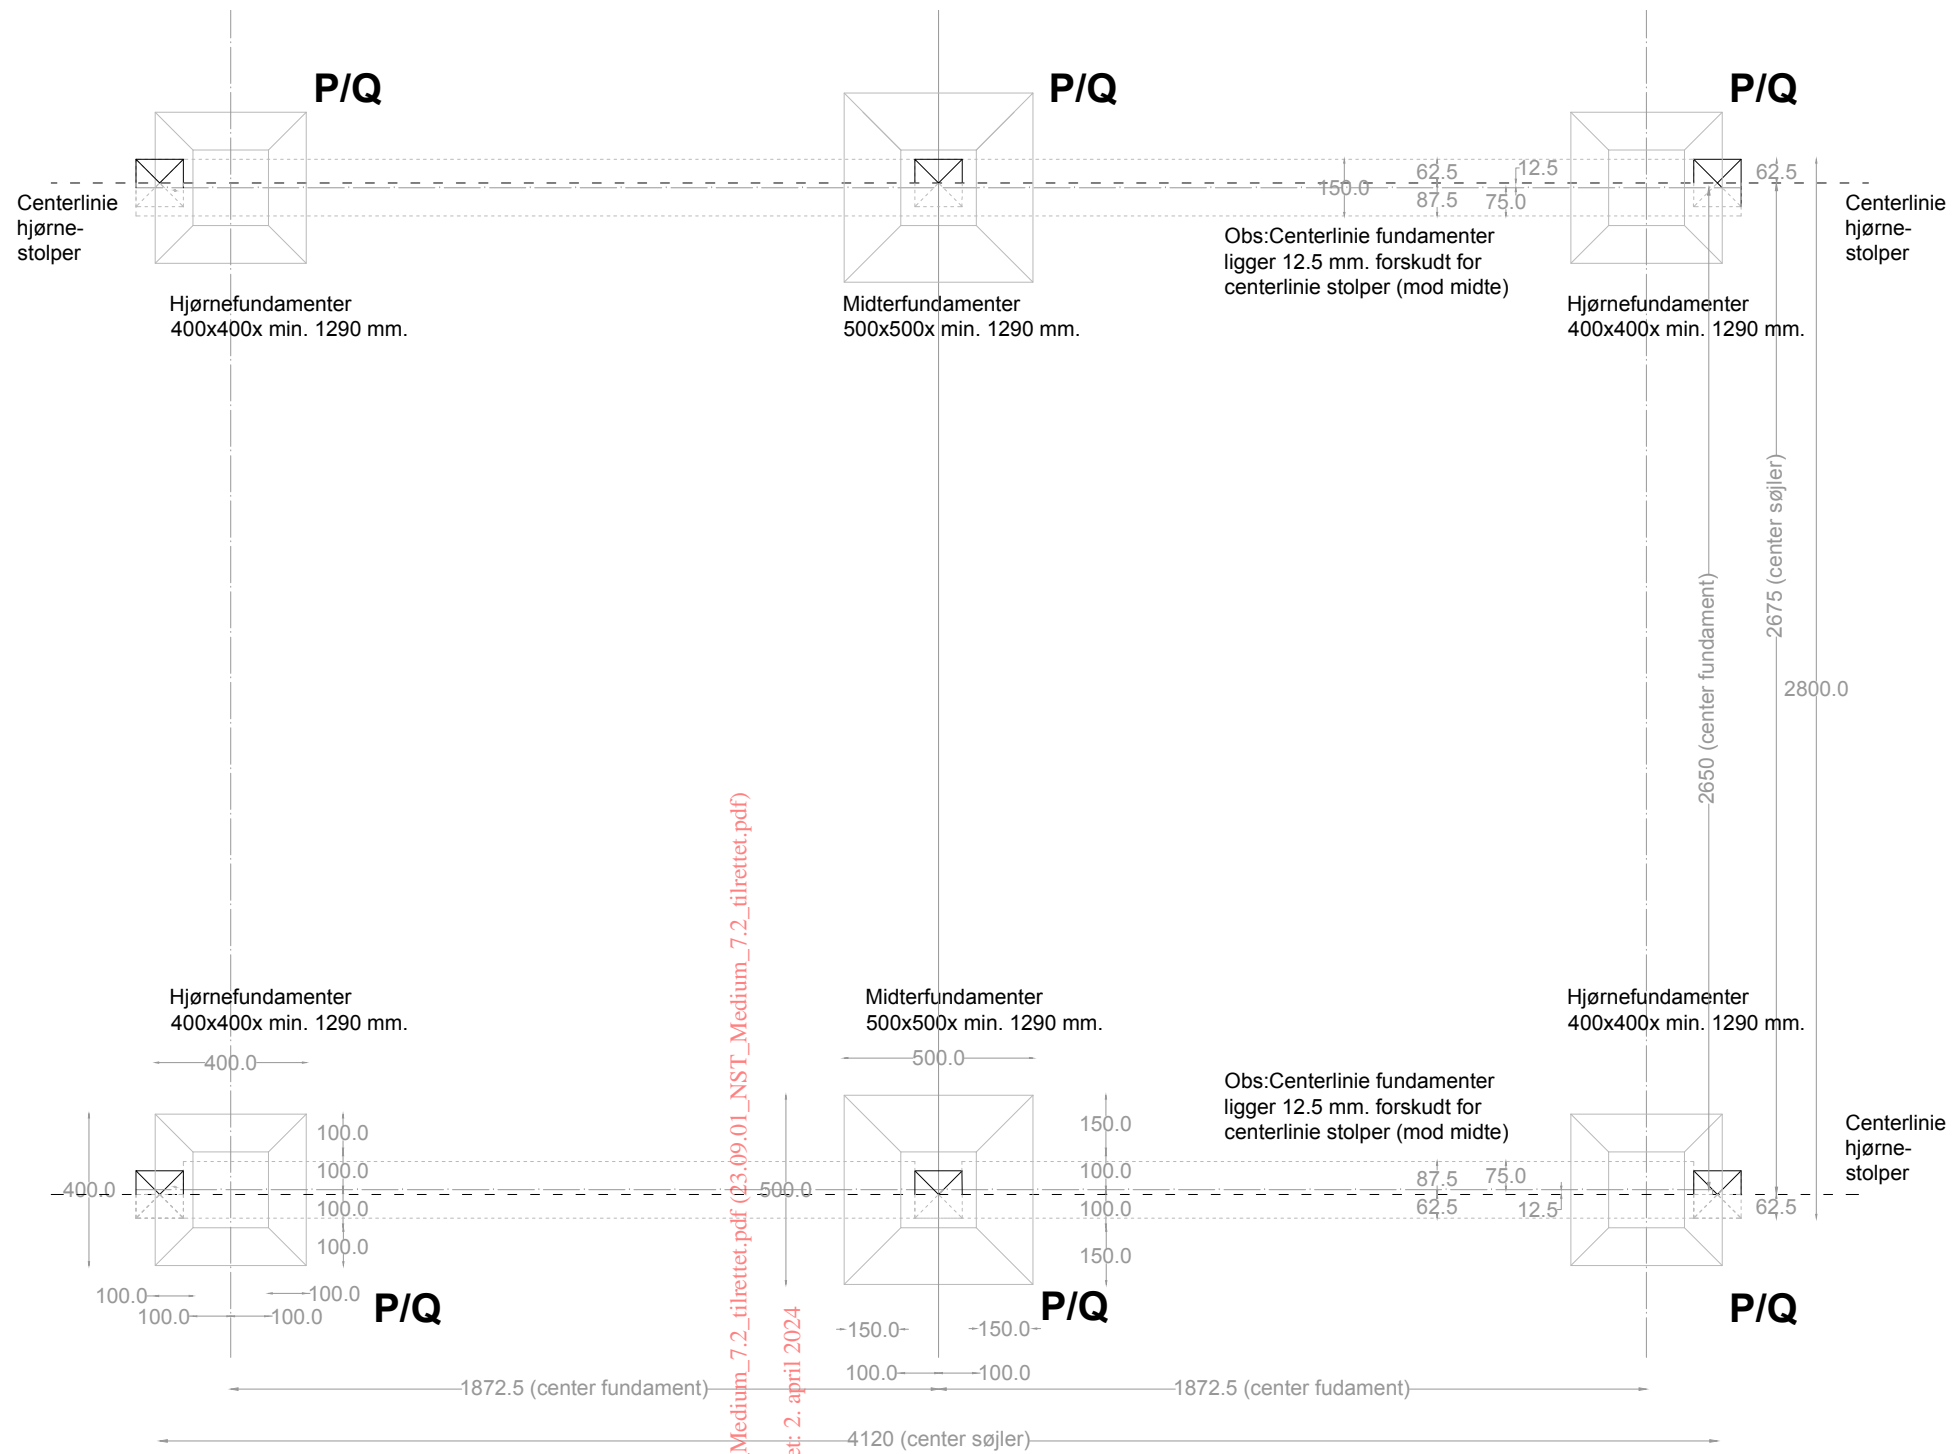


STOLPESKO I HJØRNER  
DETALJE 1, MÅL 1:20

FUNDAMENTSPLAN - MEDIUM (7 MODULER)  
MÅL 1:20

Dokumentnavn: Indsendelse 3\_23.09.01\_NST\_Medium\_7.2\_tilrettet.pdf (03.09.01\_NST\_Medium\_7.2\_tilrettet.pdf)  
Hører til sagsnummer: 01.03.03-P19-481-23  
Registreringsdato: 8. september 2023 - Oprettet: 2. april 2024




# MEDIUM - HOVEDKONSTRUKTION

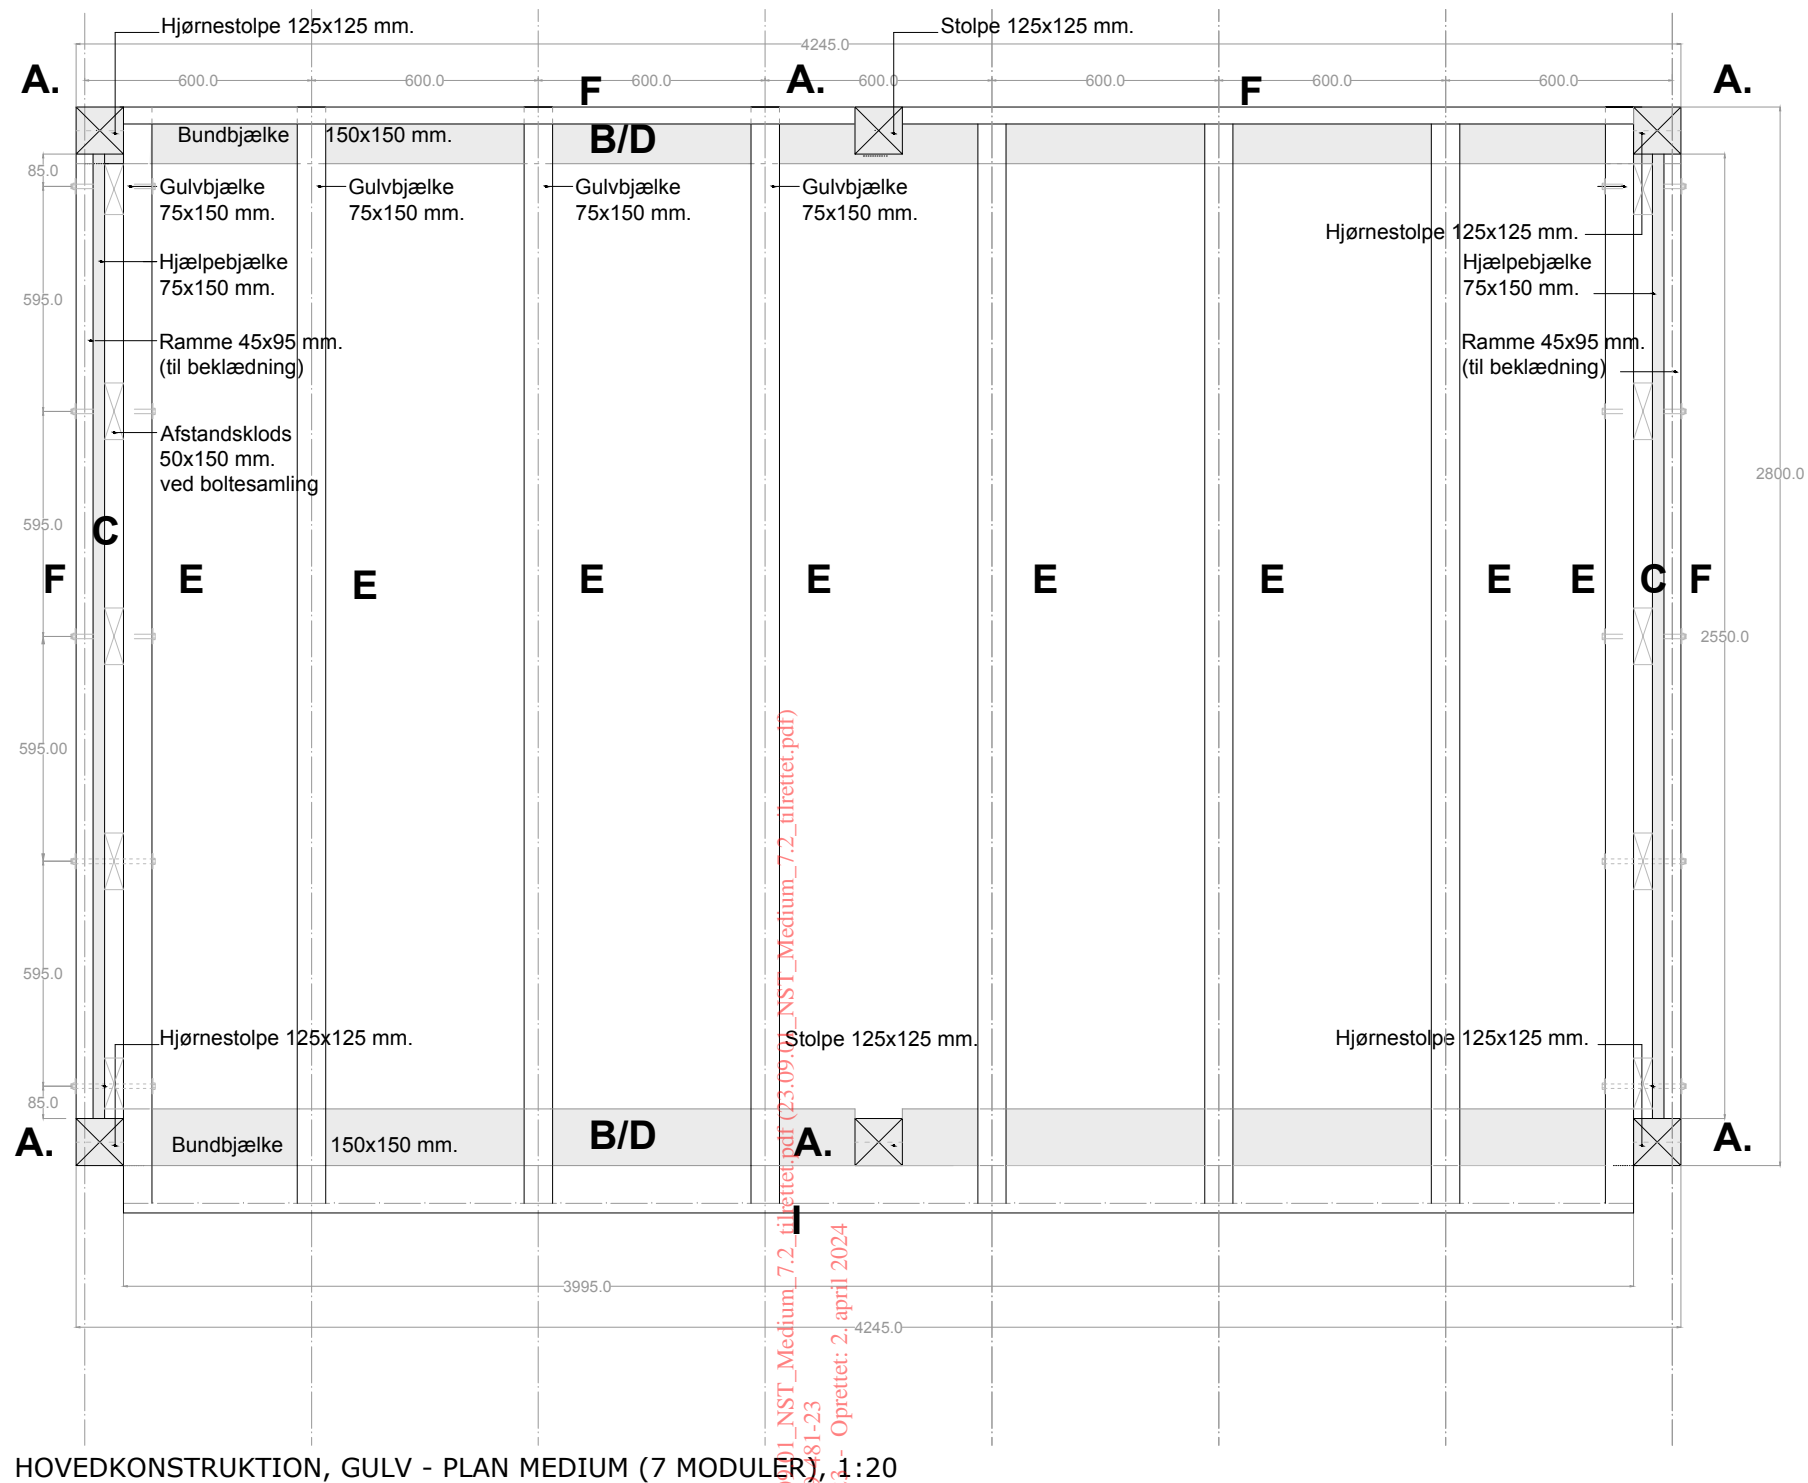


HOVEDKONSTRUKTION, GULV - PLAN MEDIUM (7 MODULER), 1:20

Dokumentnavn: Indsendelse 3, 23.09.2024, NST\_Medium\_7.2\_tilfættet.pdf (25.09.2024, NST\_Medium\_7.2\_tilfættet.pdf)  
 Hører til sagsnummer: 01.03.03-P19-81-23  
 Registreringsdato: 8. september 2024, Oprettet: 2. april 2024

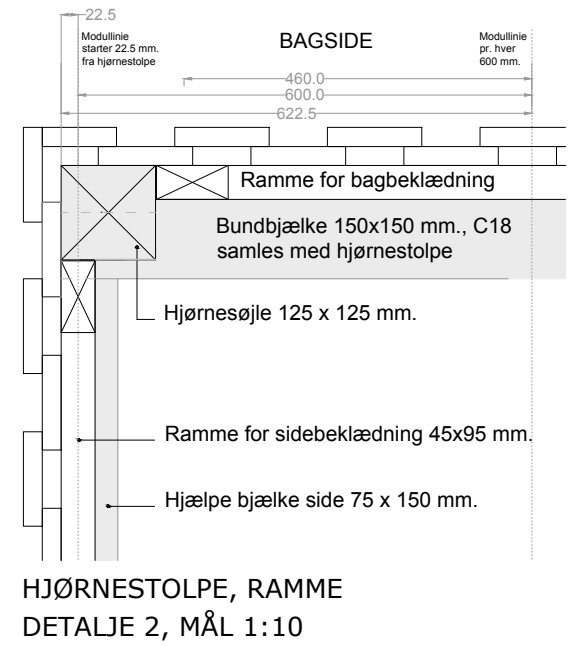


HJØRNESTOLPE, RAMME  
 DETALJE 2, MÅL 1:10

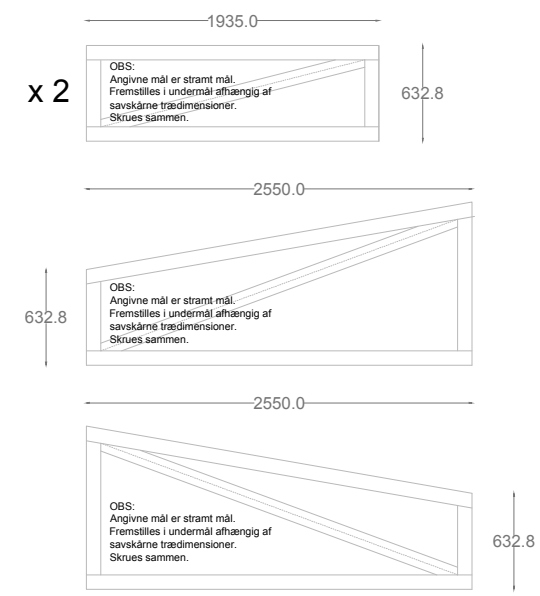


RAMMER TIL  
 SIDEBEKLÆDNING.  
 MÅL 1:50



# MEDIUM - SPÆR/ TAG

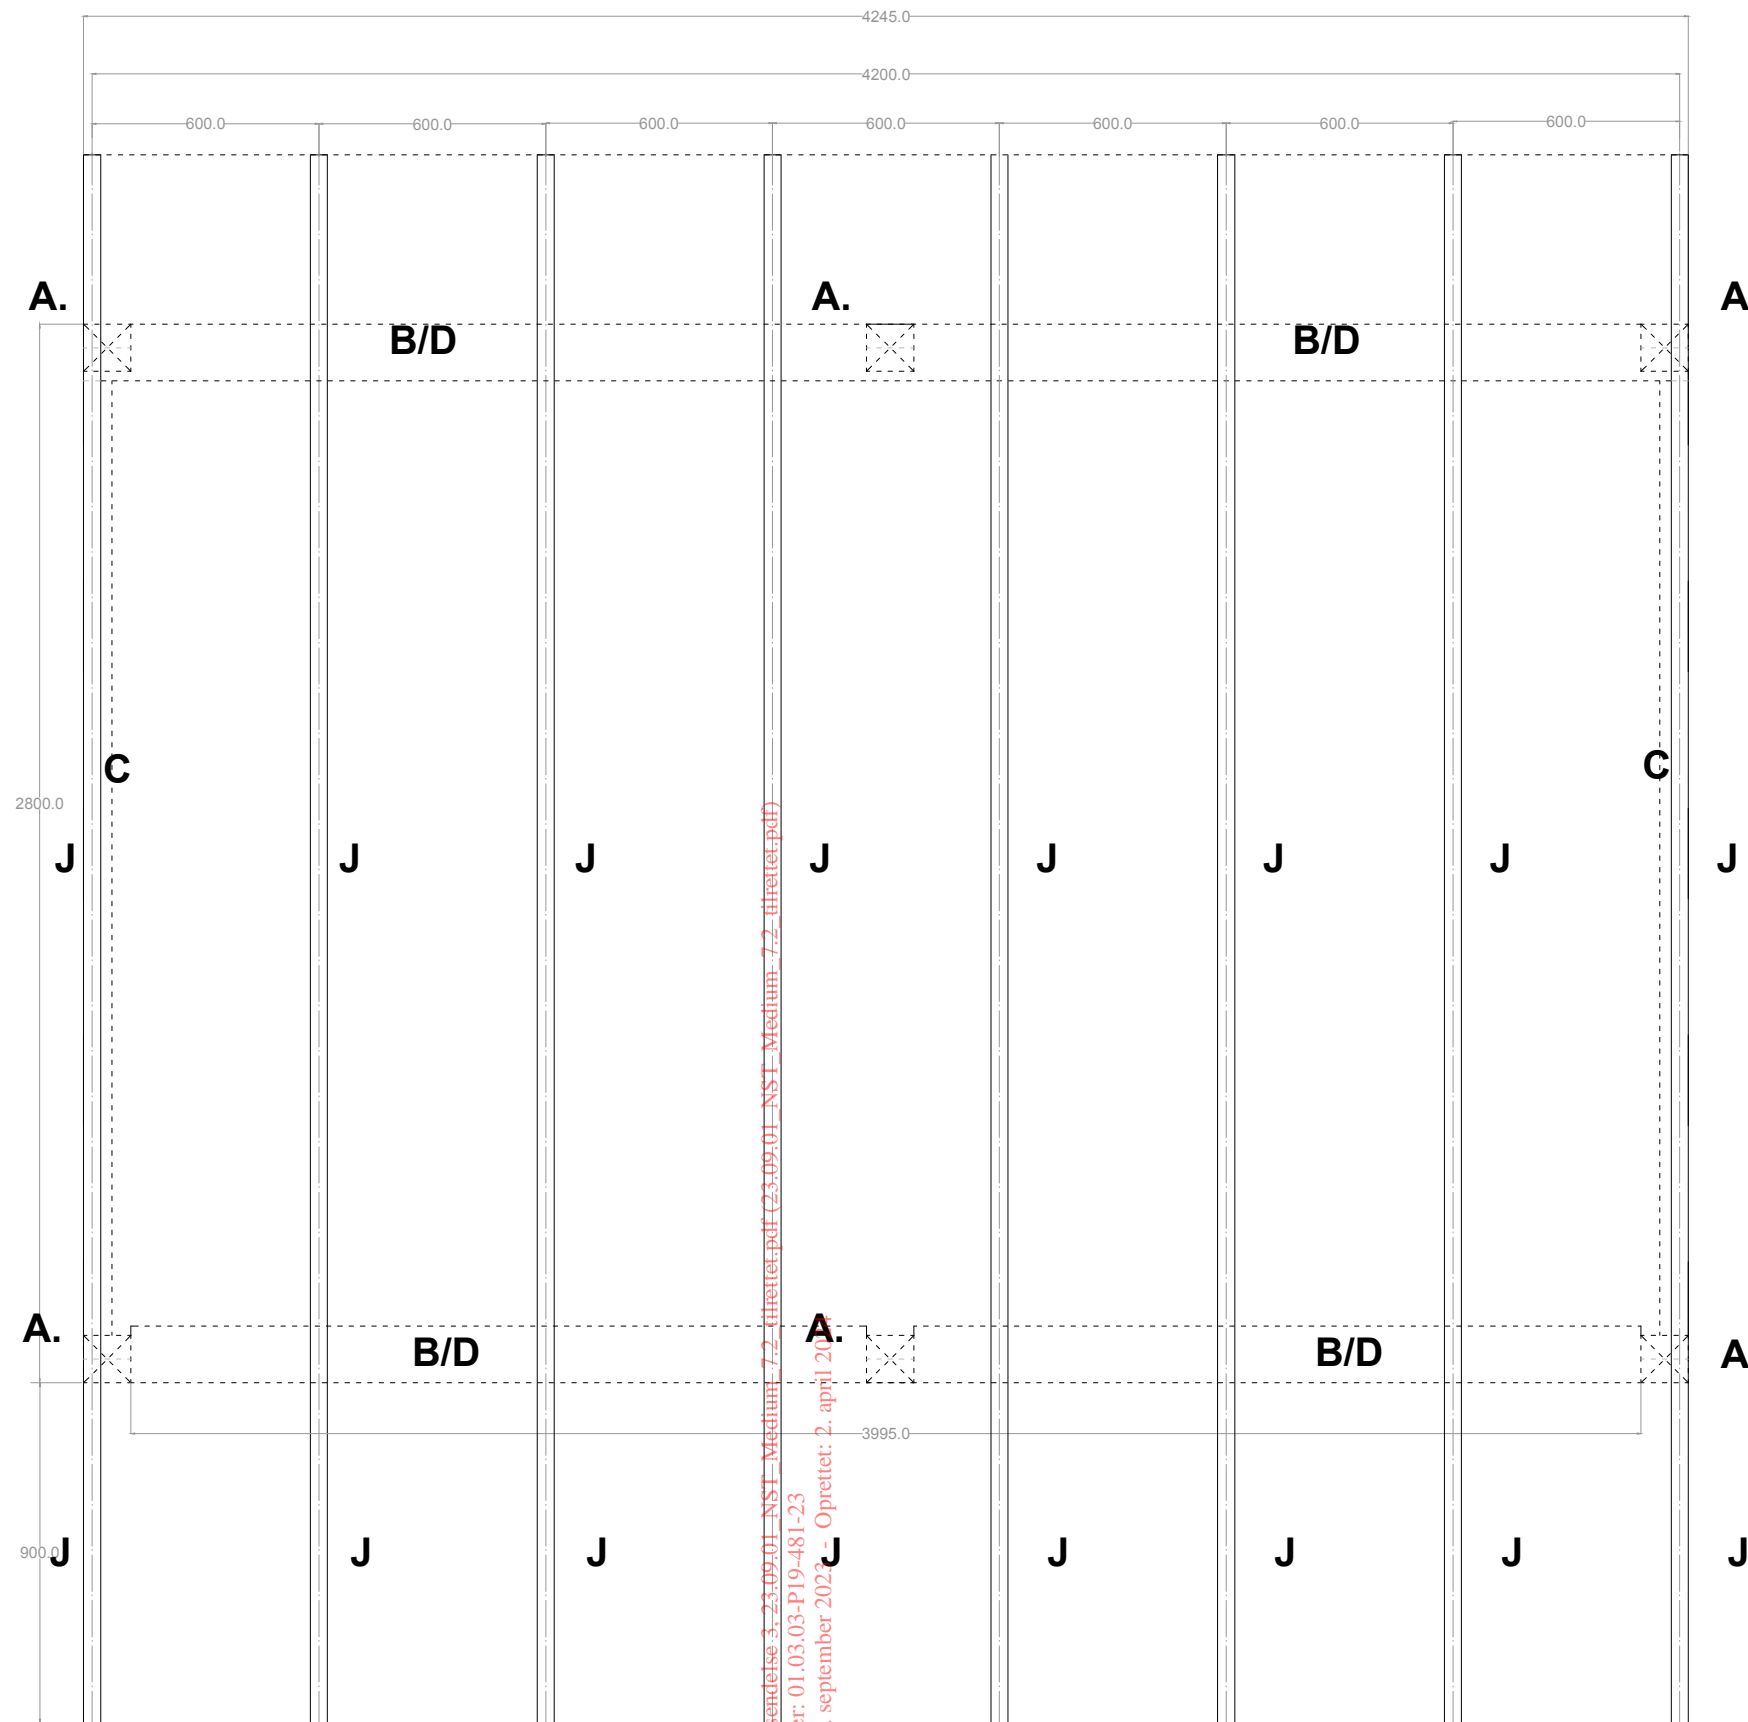


SPÆRPLAN - MEDIUM (7 MODULER)  
 MÅL: 1:20

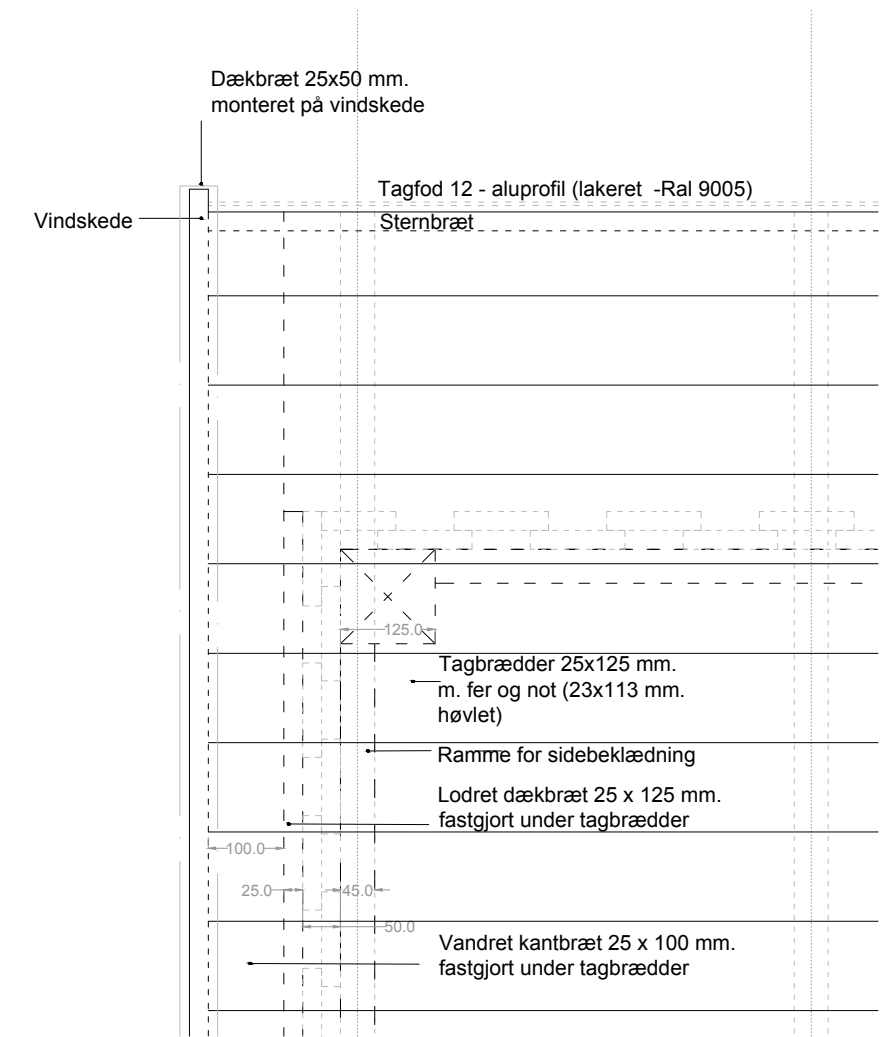

TAG BRÆDDER/ AFSLUTNING MM.  
 DETALJE 3, MÅL 1:10




# MEDIUM - GULV/ BEKLÆDNING

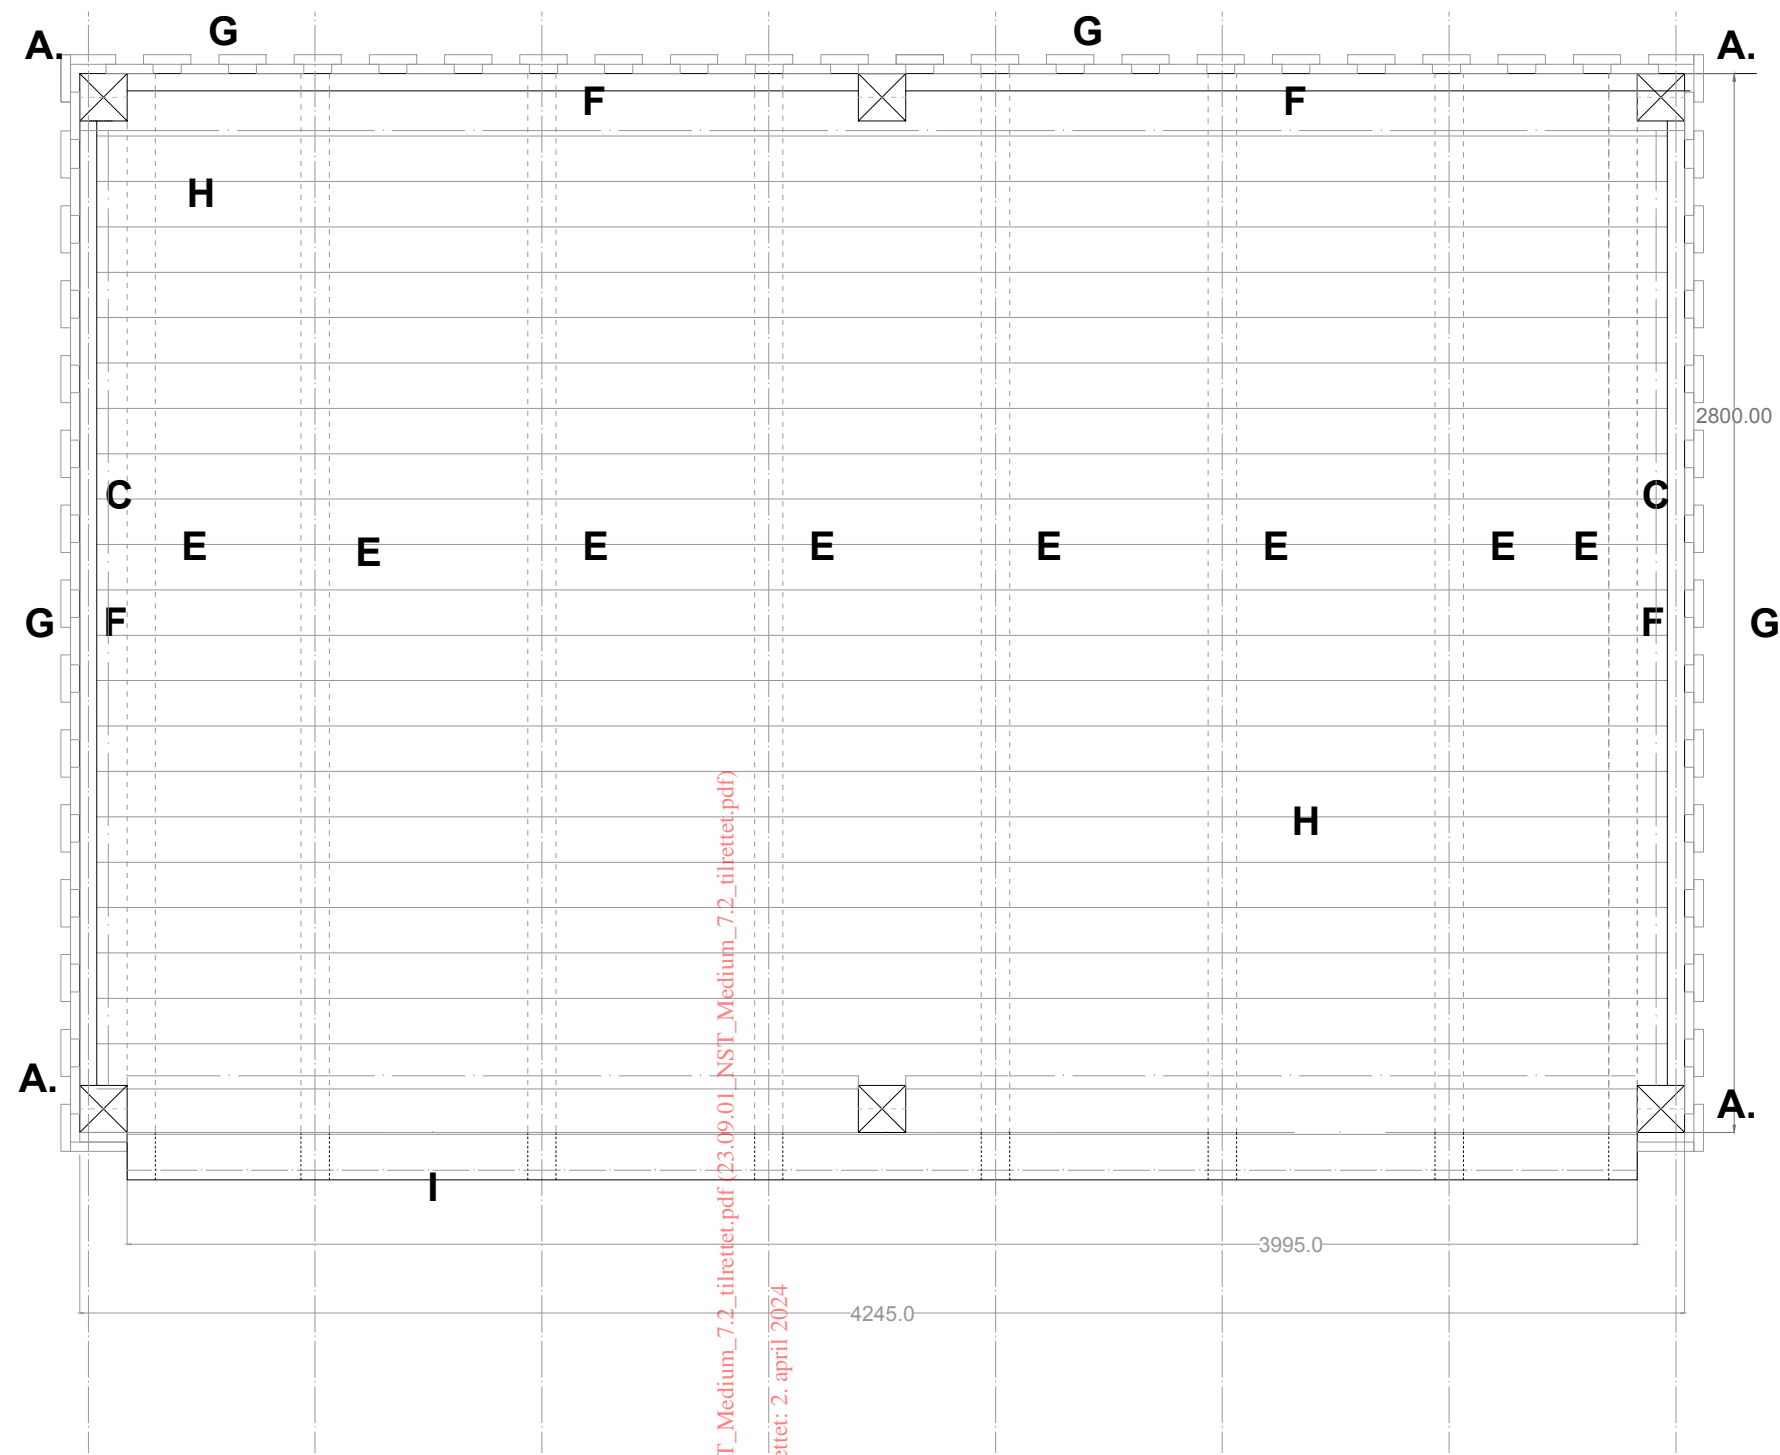

GULV- OG BEKLÆDNINGSPLAN, 1:20


Dokumentnavn: Indsendelse 3, 23.09.01\_NST\_Medium\_7.2\_tilrettet.pdf (23.09.01\_NST\_Medium\_7.2\_tilrettet.pdf)  
 Hører til sagsnummer: 01.03.03-P19-481-23  
 Registreringsdato: 8. september 2023 - Oprettet: 2. april 2024

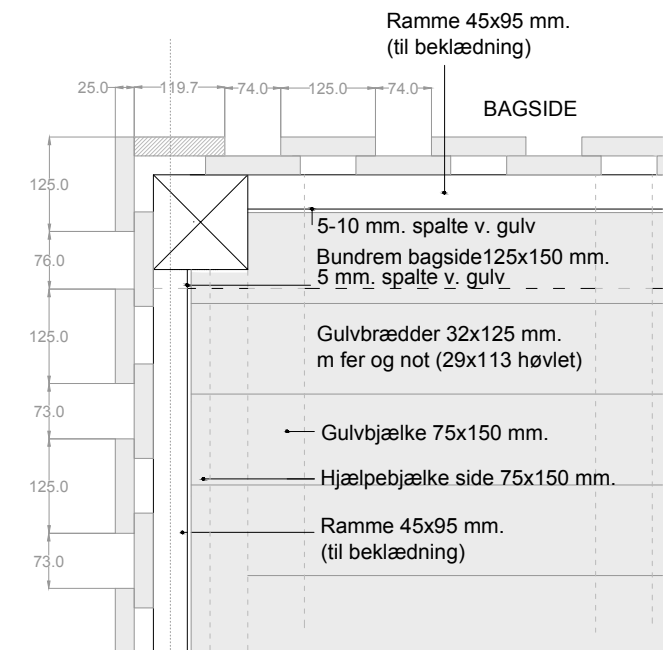

GULV - BEKLÆDNING  
 DETALJE 4, MÅL 1:10




# MEDIUM - FACADER

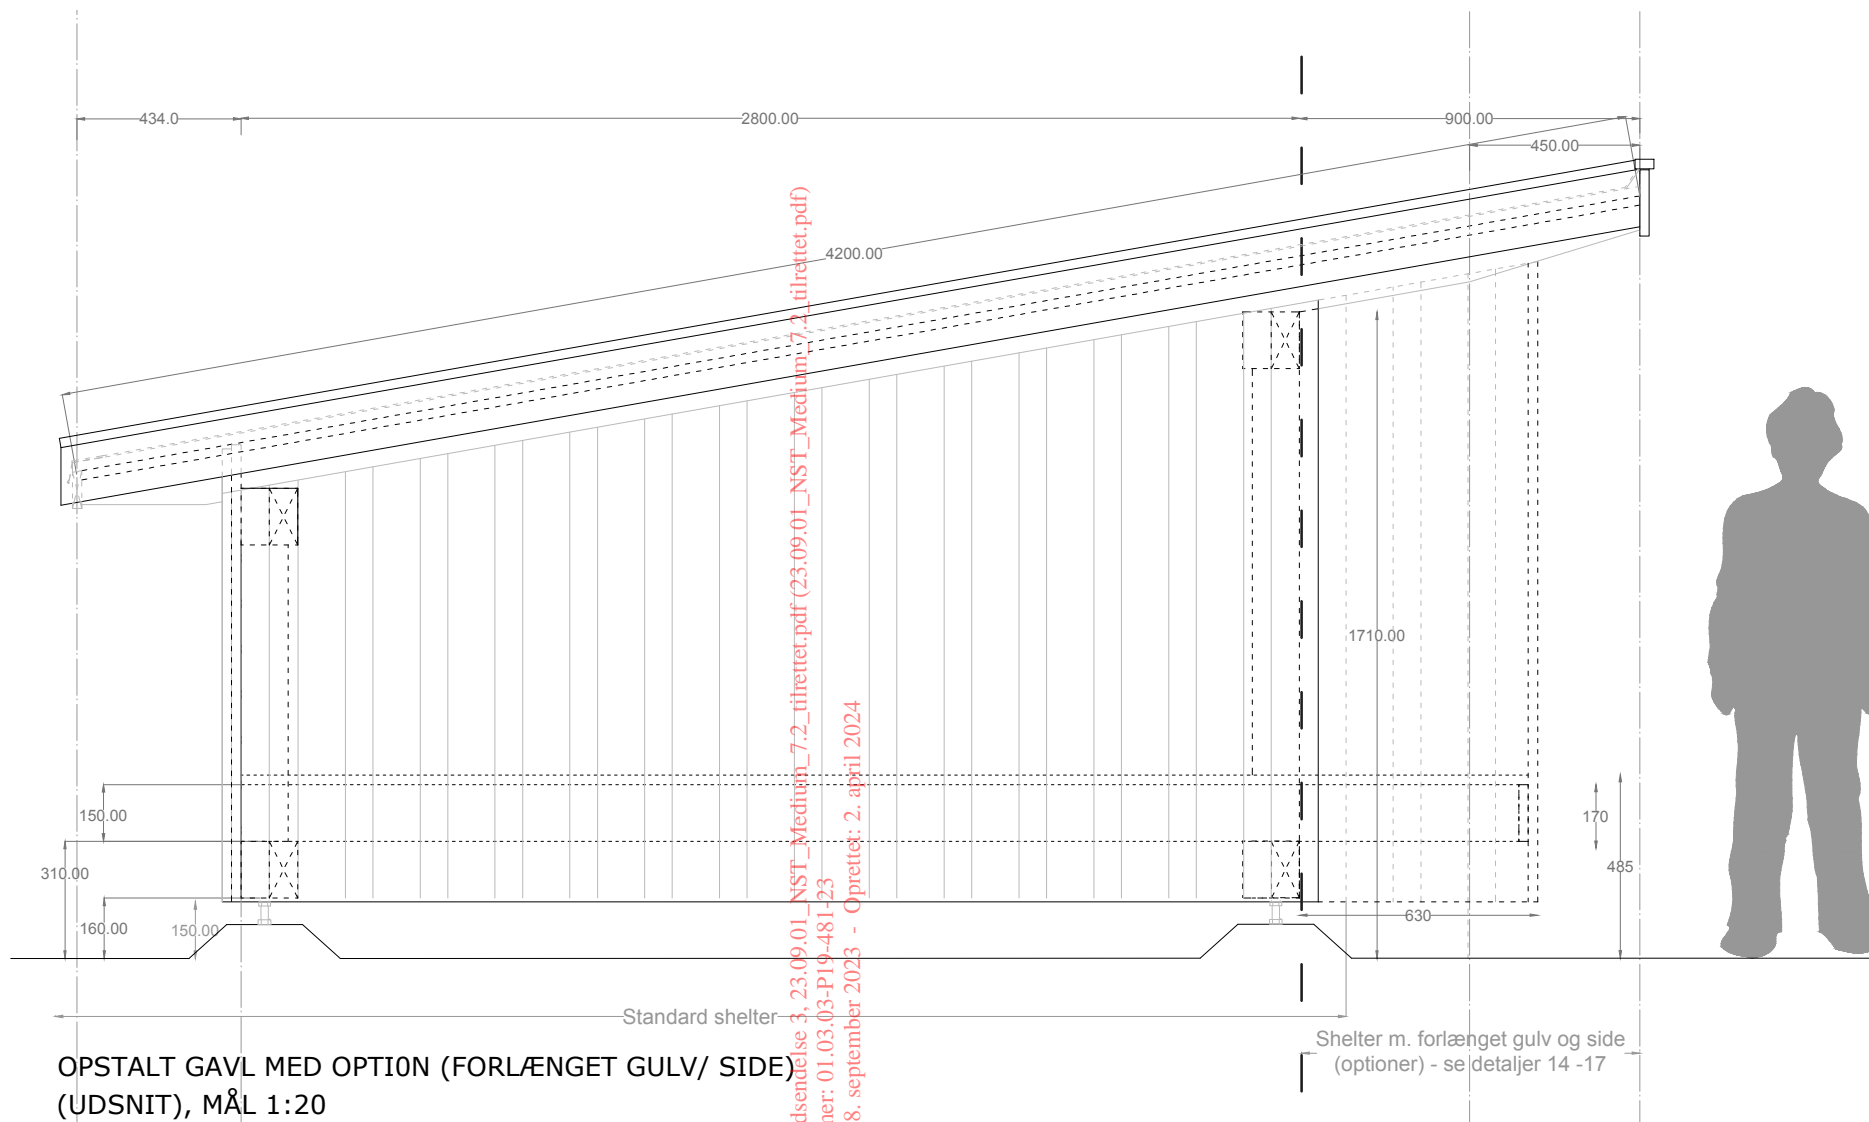


OPSTALT GAVL MED OPTION (FORLÆNGET GULV/ SIDE) (UDSNIT), MÅL 1:20

Dokumentnavn: Indsendelse 3\_23.09.01\_NST\_Medium\_7.2\_tilrettet.pdf (23.09.01\_NST\_Medium\_7.2\_tilrettet.pdf)  
 Hører til sagsnummer: 01.03.03-P19-481-23  
 Registreringsdato: 8. september 2023 - Oprettet: 2. april 2024

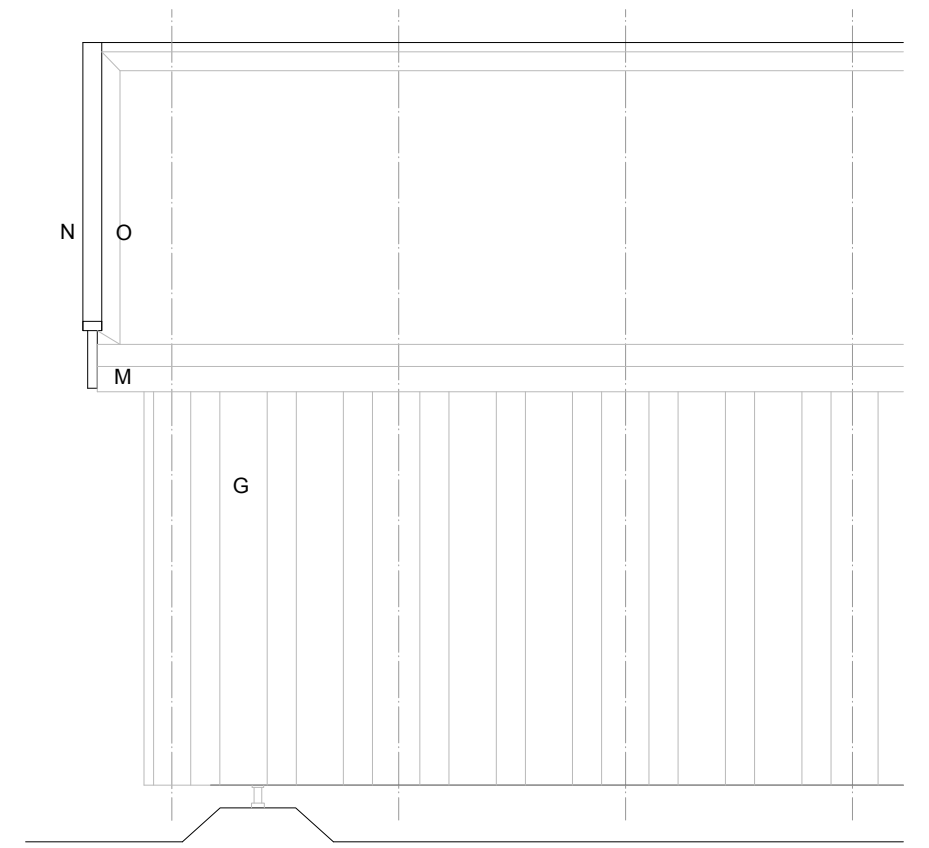

OPSTALT BAGSIDE (UDSNIT)  
 MÅL: 1:20

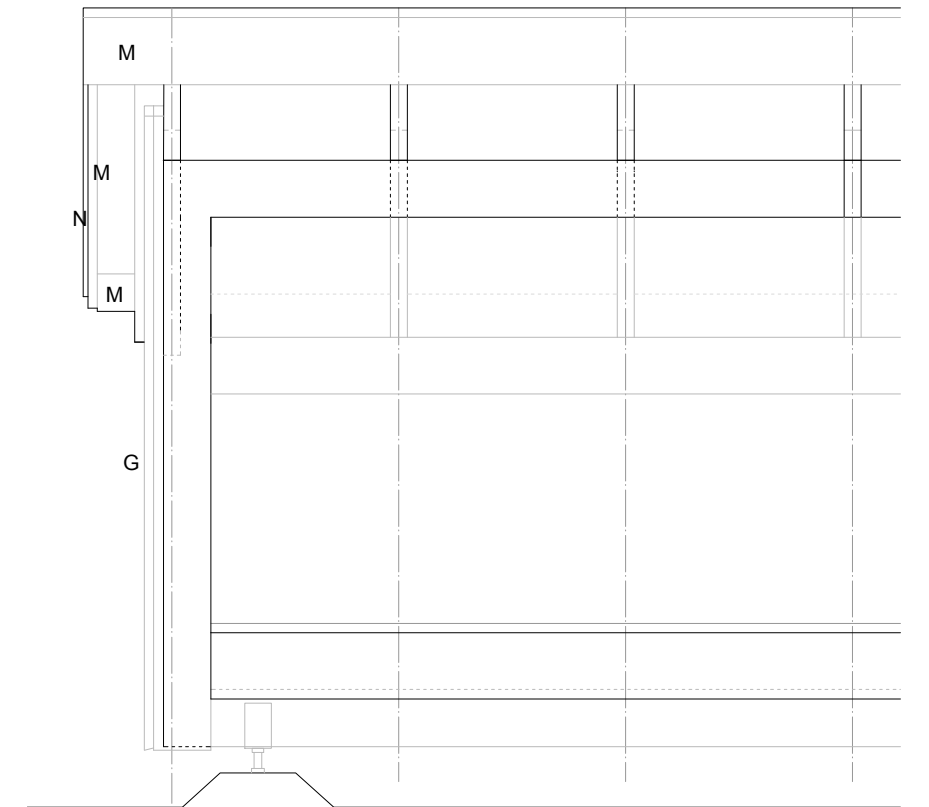


OPSTALT FORSIDE UDEN OPTION (UDSNIT), MÅL 1:20




Miljøministeriet  
 Naturstyrelsen

Tegning 7.2\_s6


# MEDIUM - PRINCIPSNIT GAVL/ FRONT

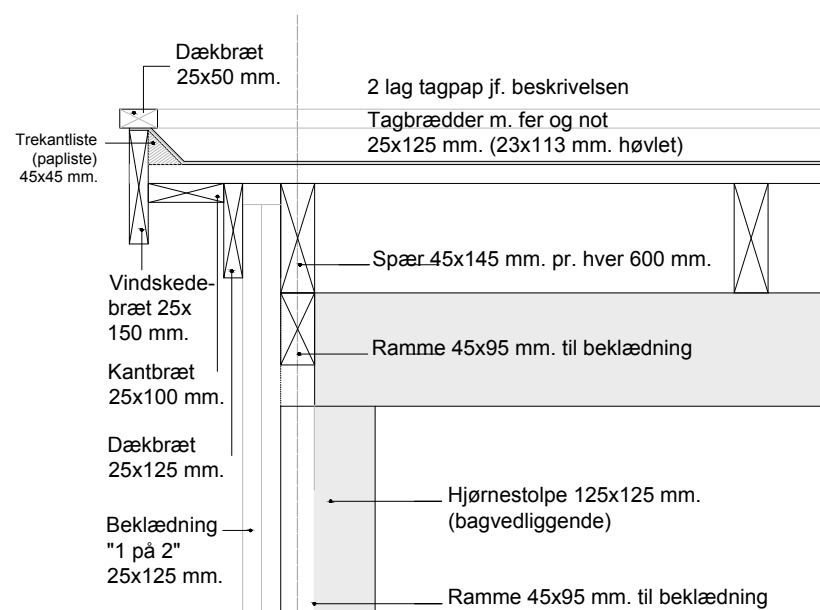


SAMLING AF SØJLER OG BJÆLKER - TOP  
DETALJE 6, MÅL 1:10

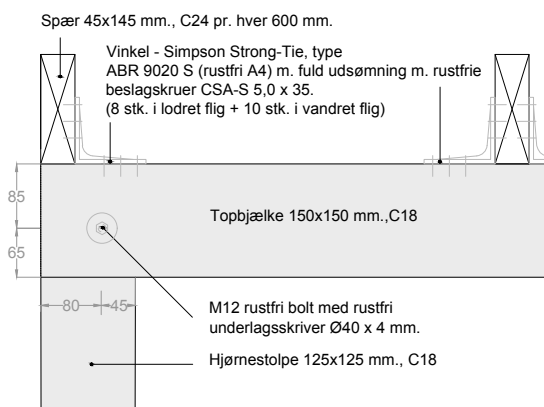


SAMLINGSDETALJE,  
SØJLER OG BJÆLKER  
- TOP, DETALJE 8,  
PLANUDSNIT, MÅL 1:10

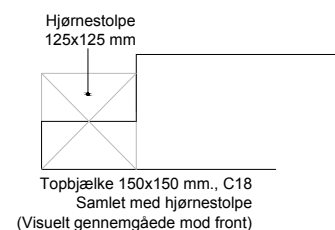


# MIDTERSØJLE

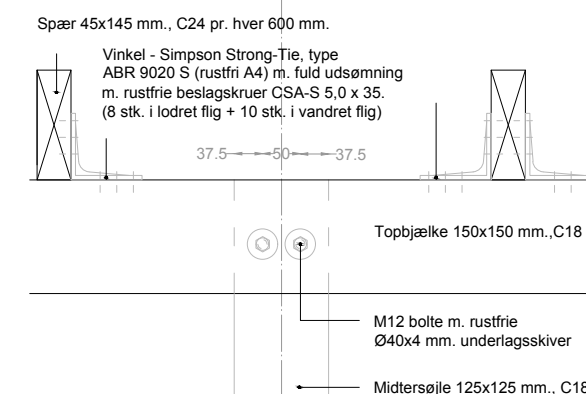

SAMLING AF MIDTERSØJLEN  
OG BJÆLKEN - TOP (FRONT OG BAG)  
DETALJE 8a, MÅL 1:10

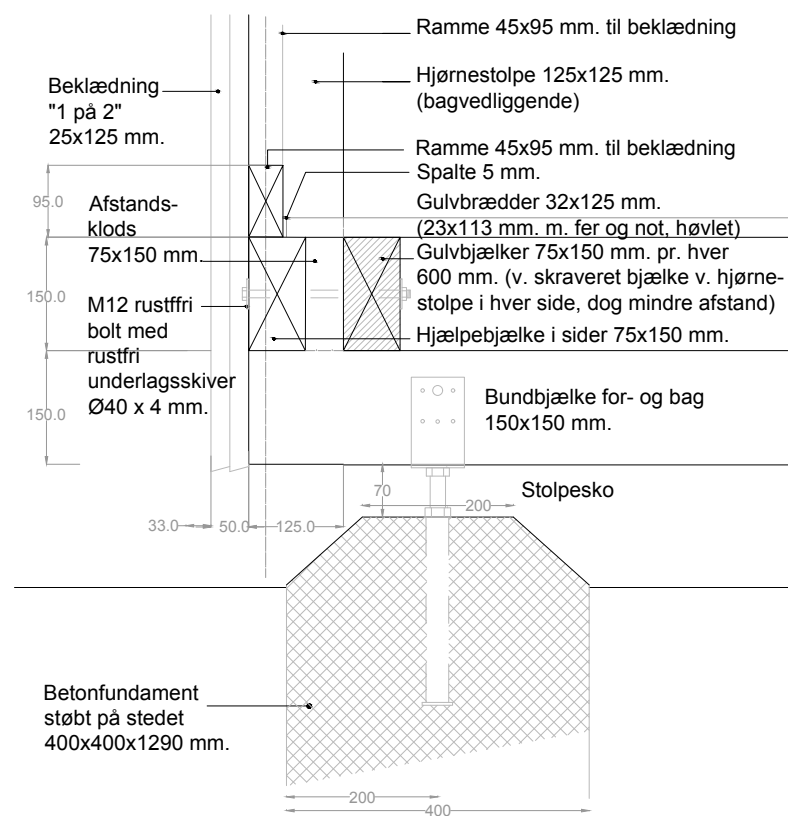


LODRET SNIT I GAVLENDE/ SIDE  
V. HJÆLPESPÆR  
DETALJE 5, MÅL 1:10

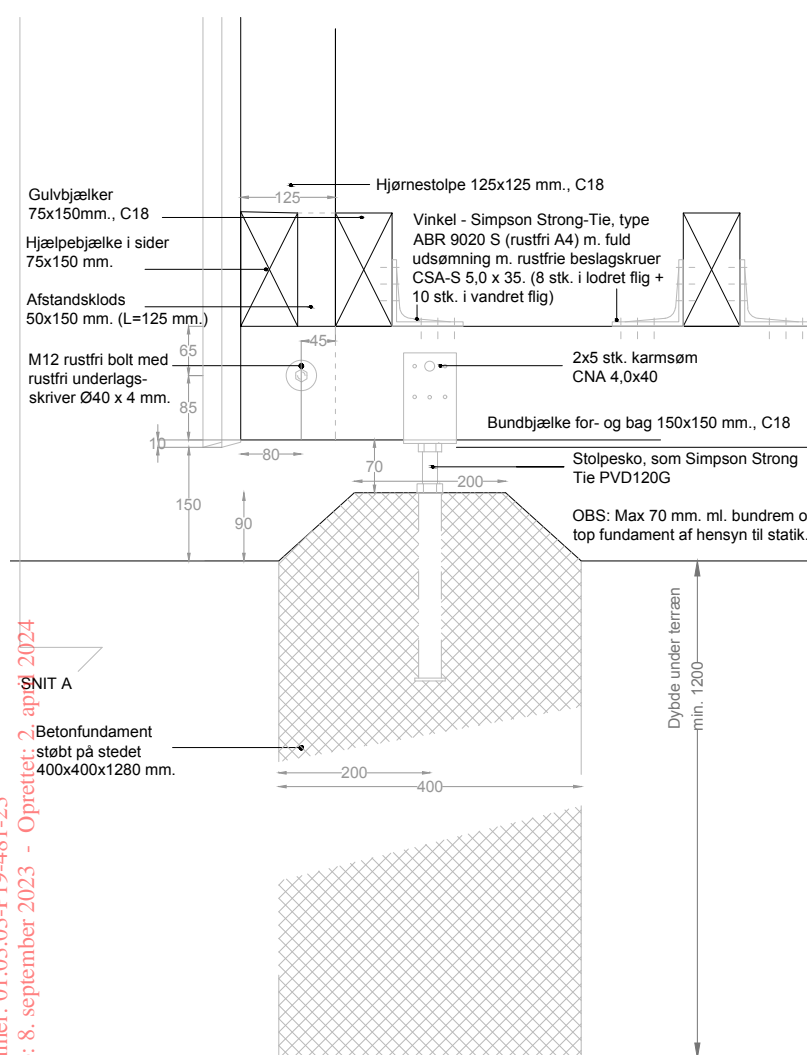

SAMLING AF SØJLER OG BJÆLKER, BUND  
DETALJE 7, MÅL 1:10



SAMLINGSDETALJE,  
SØJLER OG BJÆLKER  
- BUND, DETALJE 9  
PLANUDSNIT, MÅL 1:10

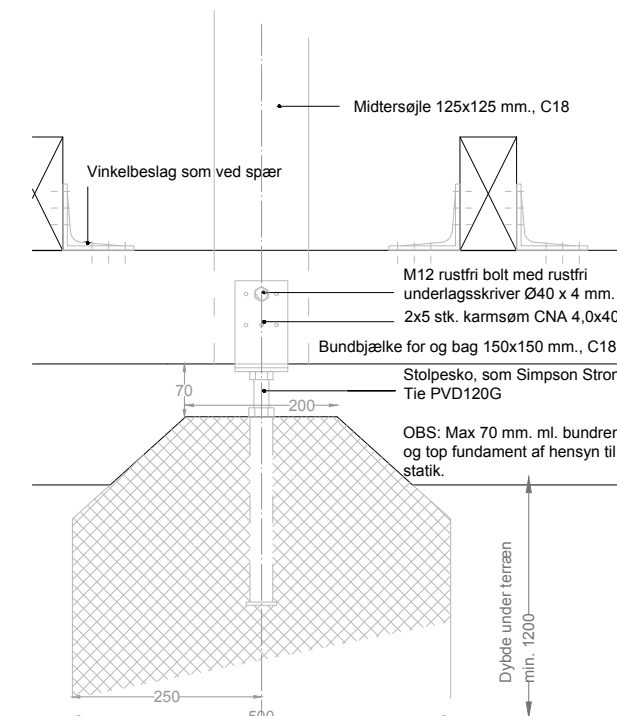

SAMLING AF MIDTERSØJLEN  
OG BJÆLKEN - TOP (FRONT OG BAG)  
DETALJE 9a, MÅL 1:10

Dokumentnavn: Indsendelse 3, 23.09.01\_NST\_Medium\_7.2\_tilrettet.pdf (23.09.01\_NST\_Medium\_7.2\_tilrettet.pdf)  
Hører til sagsnummer: 01.03.03-P19-481-23  
Registrationsdato: 8. september 2023 - Oprettet: 2. april 2024



Rev. B 18.08.23



Miljøministeriet  
Naturstyrelsen


Tegning 7.2\_s7

# MEDIUM - PRINCIPSNIT BAG/ FRONT

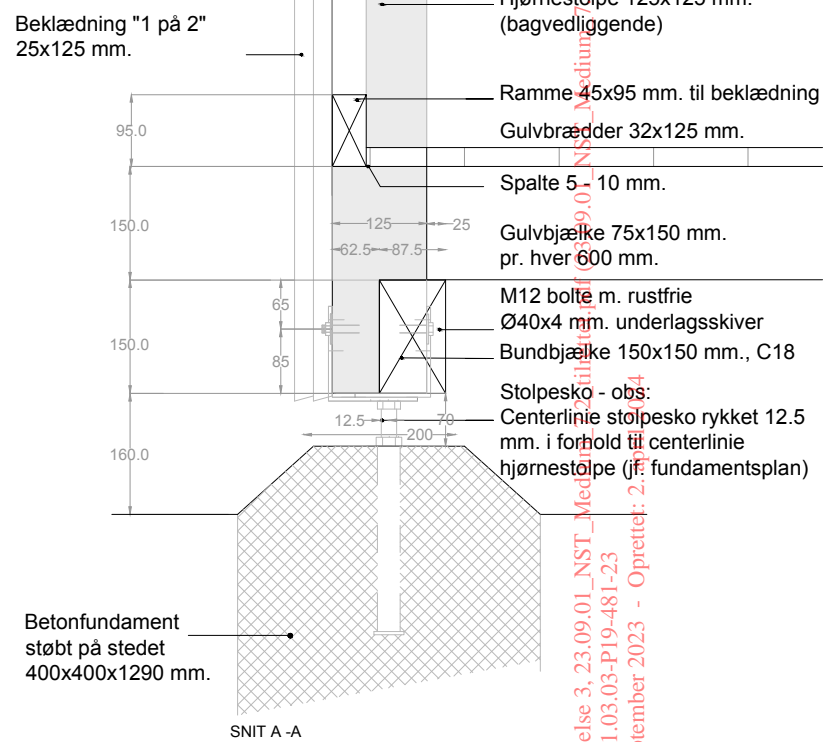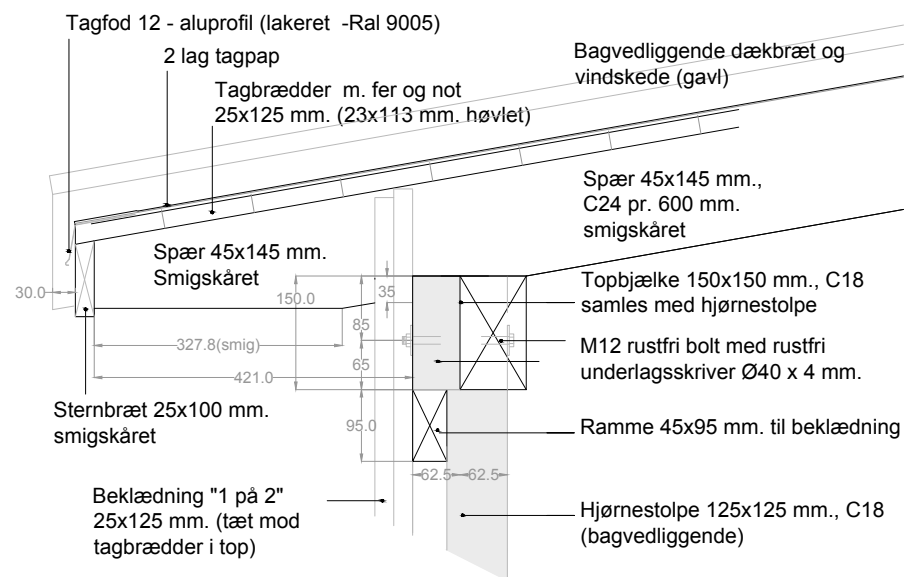


LODRET SNIT I BAGSIDE  
DETALJE 10, MÅL 1:10


Dokumentnavn: Indsendelse 3\_23.09.01\_NST\_Medium (Tilrettet).pdf  
Hører til sagsnummer: 01.03.03-P19-481-23  
Registreringsdato: 8. september 2023 - Oprettet: 2. september 2023

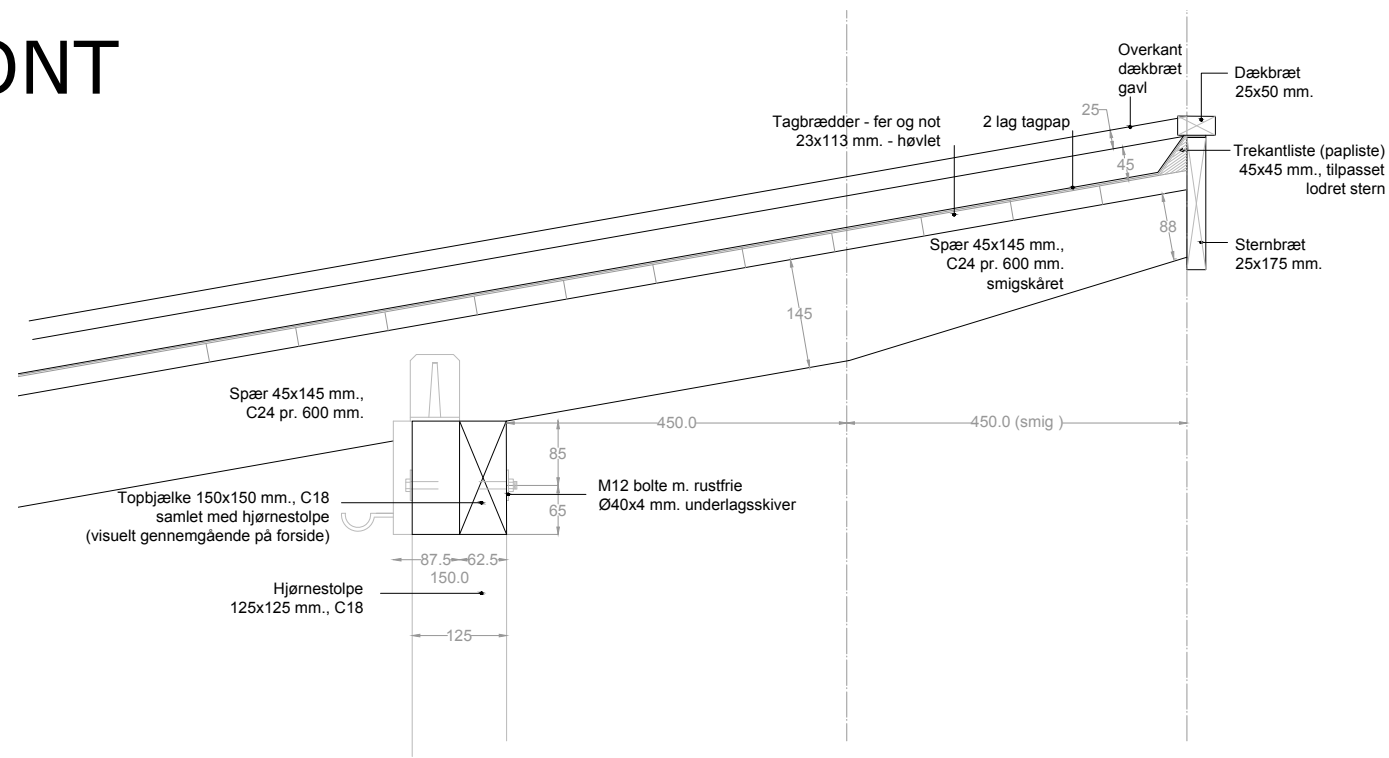

SAMLING MED HJØRNESTOLPER, TOP  
DETALJE 11, MÅL 1:10

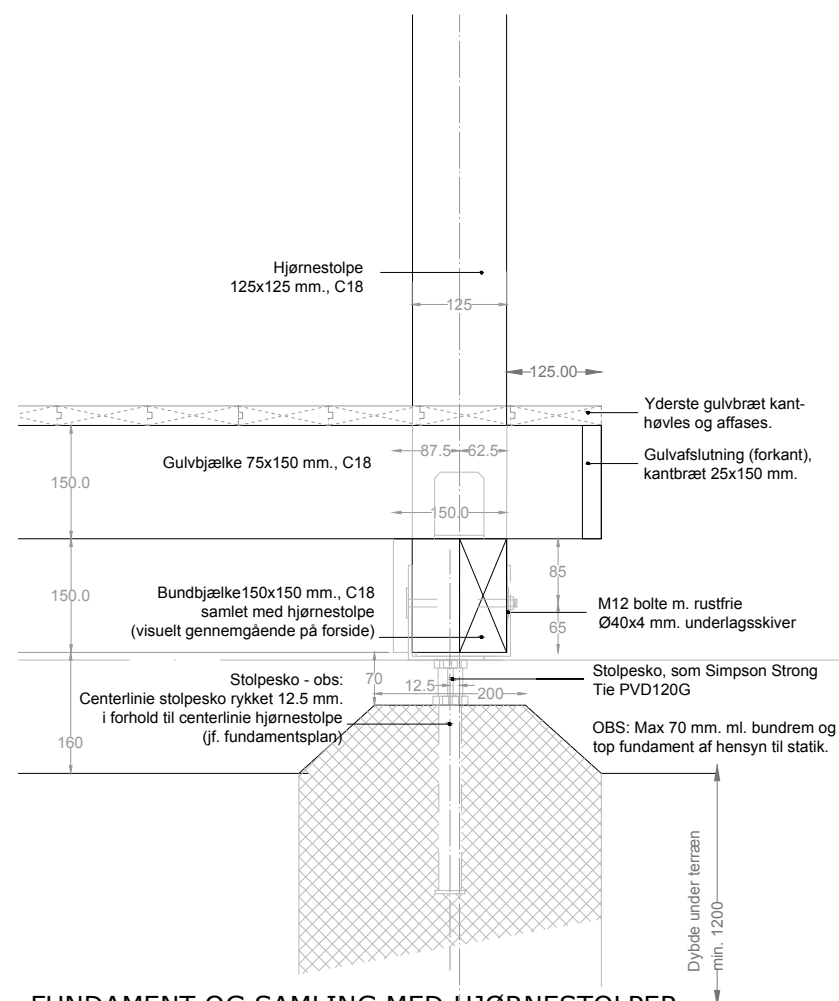

FUNDAMENT OG SAMLING MED HJØRNESTOLPER  
DETALJE 12, MÅL 1:10


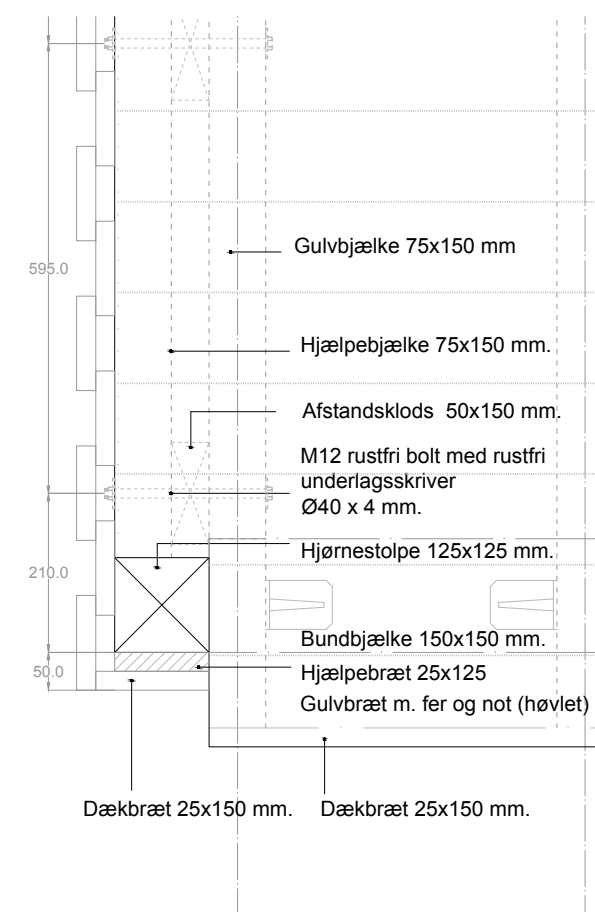


HJØRNESAMLING VED GULV UDEN PLINT  
(BASISMODEL UDEN OPTIONER/ TILVALG)  
DETALJE 13, MÅL 1:10



# MEDIUM - OPTIONER

## OPTION 1 - VÆG (forlængelse)

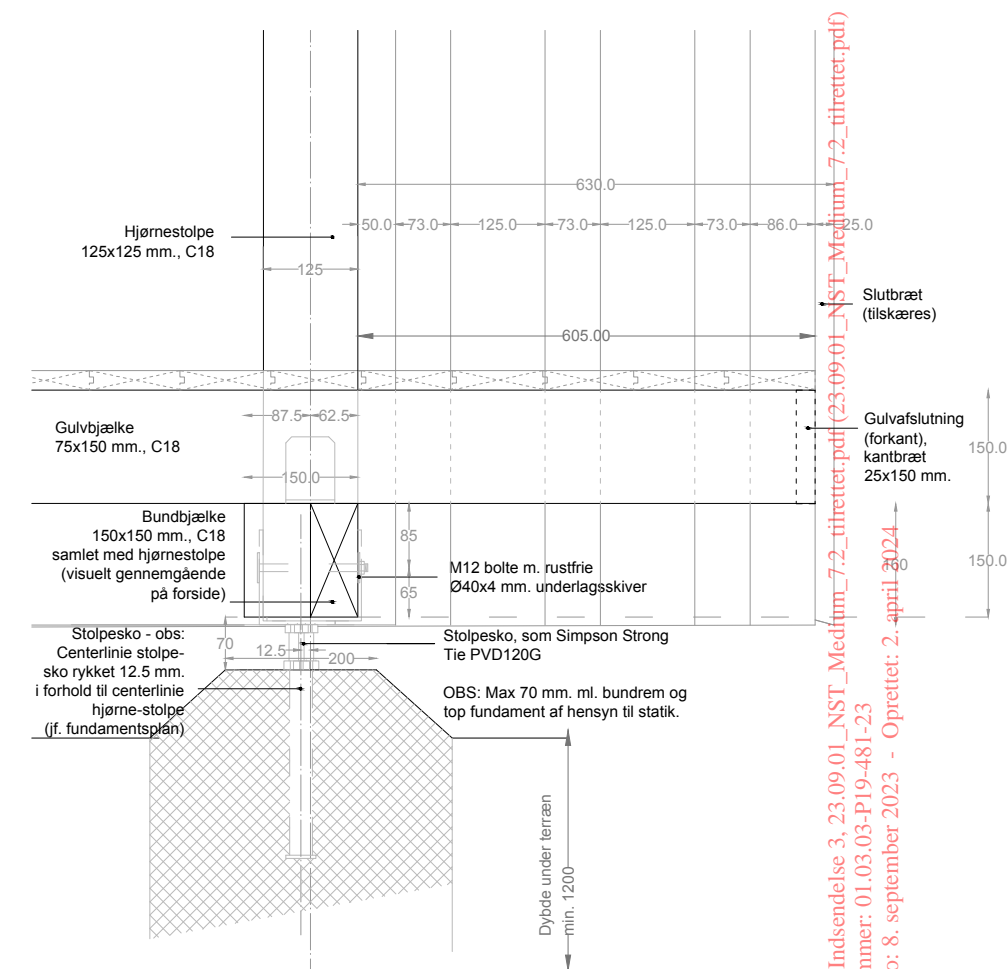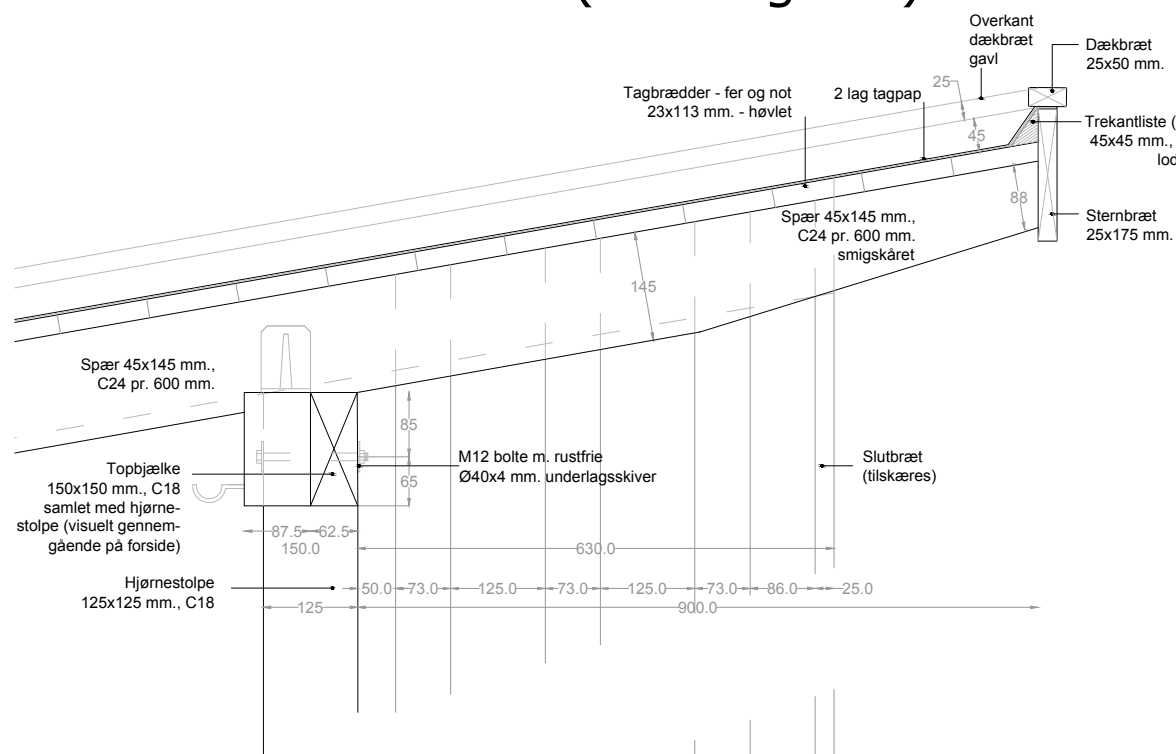


LODRET SNIT VED VÆG-FORLÆNGELSE / LÆSIDE  
DETALJE 14, MÅL 1:10

Dokumentnavn: Indsendelse 3\_23.09.01\_NST\_Medium\_7.2\_titretet.pdf  
Hører til sagsnummer: 01.03.03-P19-481-23  
Registreringsdato: 8. september 2023 - Oprettet: 2. april 2024

## OBS: Ny tegning!


## OPTION 1 - VÆG (forlængelse)

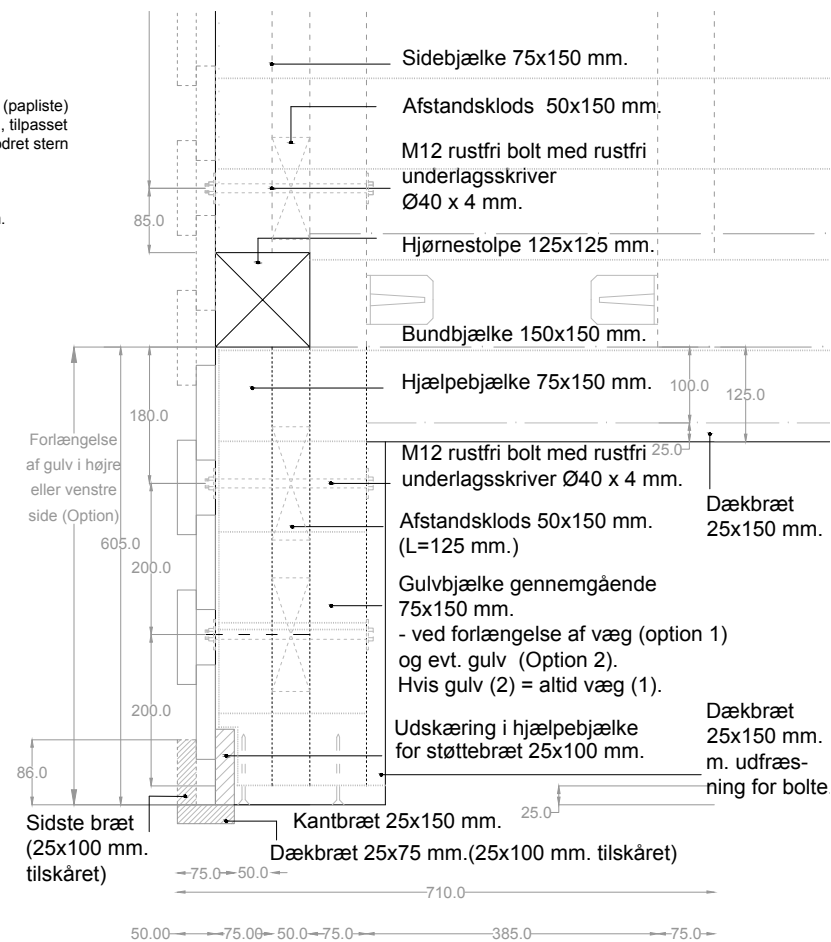


PLANUDSNIT AF VÆG-FORLÆNGELSE/ LÆSIDE  
MED BAGVEDLIGGENDE KONSTRUKTION, MÅL 1:10  
DETALJE 15, MÅL 1:10

**OBS:**  
VÆGFORLÆNGELSE/ LÆSIDE KAN TILVÆLGES I ENTEN 1 SIDE ELLER I BEGGE SIDER, AFHÆNGIGT AF OM DER TILVÆLGES GULVFORLÆNGELSE (SIDDEPLINT) ELLER EJ. AFTALES NÆRMERE MED BYGHERRE.

## OPTION 2 - GULV (forlængelse)

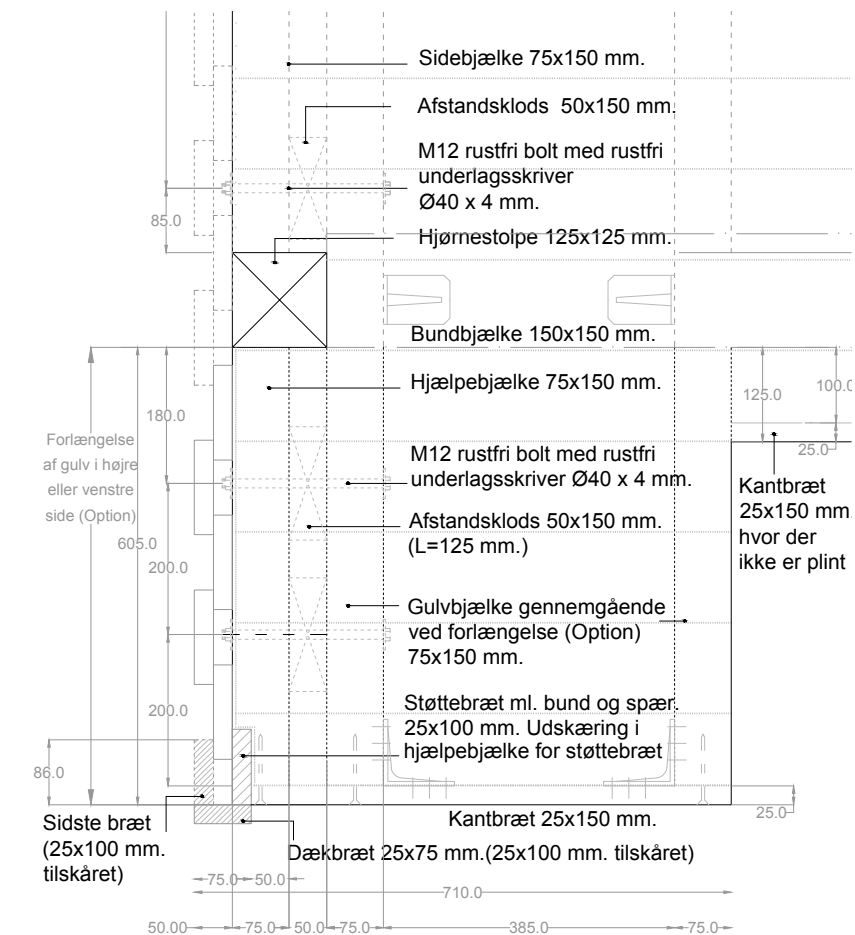

PLANUDSNIT AF VÆG- OG GULV FORLÆNGELSE/ LÆSIDE  
MED BAGVEDLIGGENDE KONSTRUKTION, MÅL 1:10  
DETALJE 16, MÅL 1:10

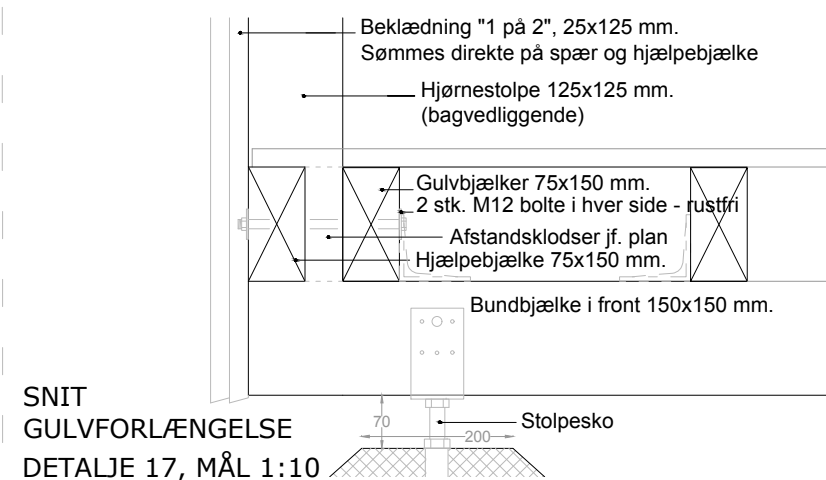

SNIT  
GULVFORLÆNGELSE  
DETALJE 17, MÅL 1:10

**OBS:**  
GULV-FORLÆNGELSE (SIDDEPLINT) KAN TILVÆLGES I ENTEN HØJRE ELLER VENSTRE SIDE JF. NÆRMERE AFTALE MED BYGHERRE. SÅFREMT OPTION 2 MED FORLÆNGET GULV (PLINT) TILVÆLGES I EN AF SIDERNE - TILVÆLGES OPTION 1 (VÆG) OGSÅ AUTOMATISK FOR DENNE SIDE.



Miljøministeriet  
Naturstyrelsen

Tegning 7.2\_s9



