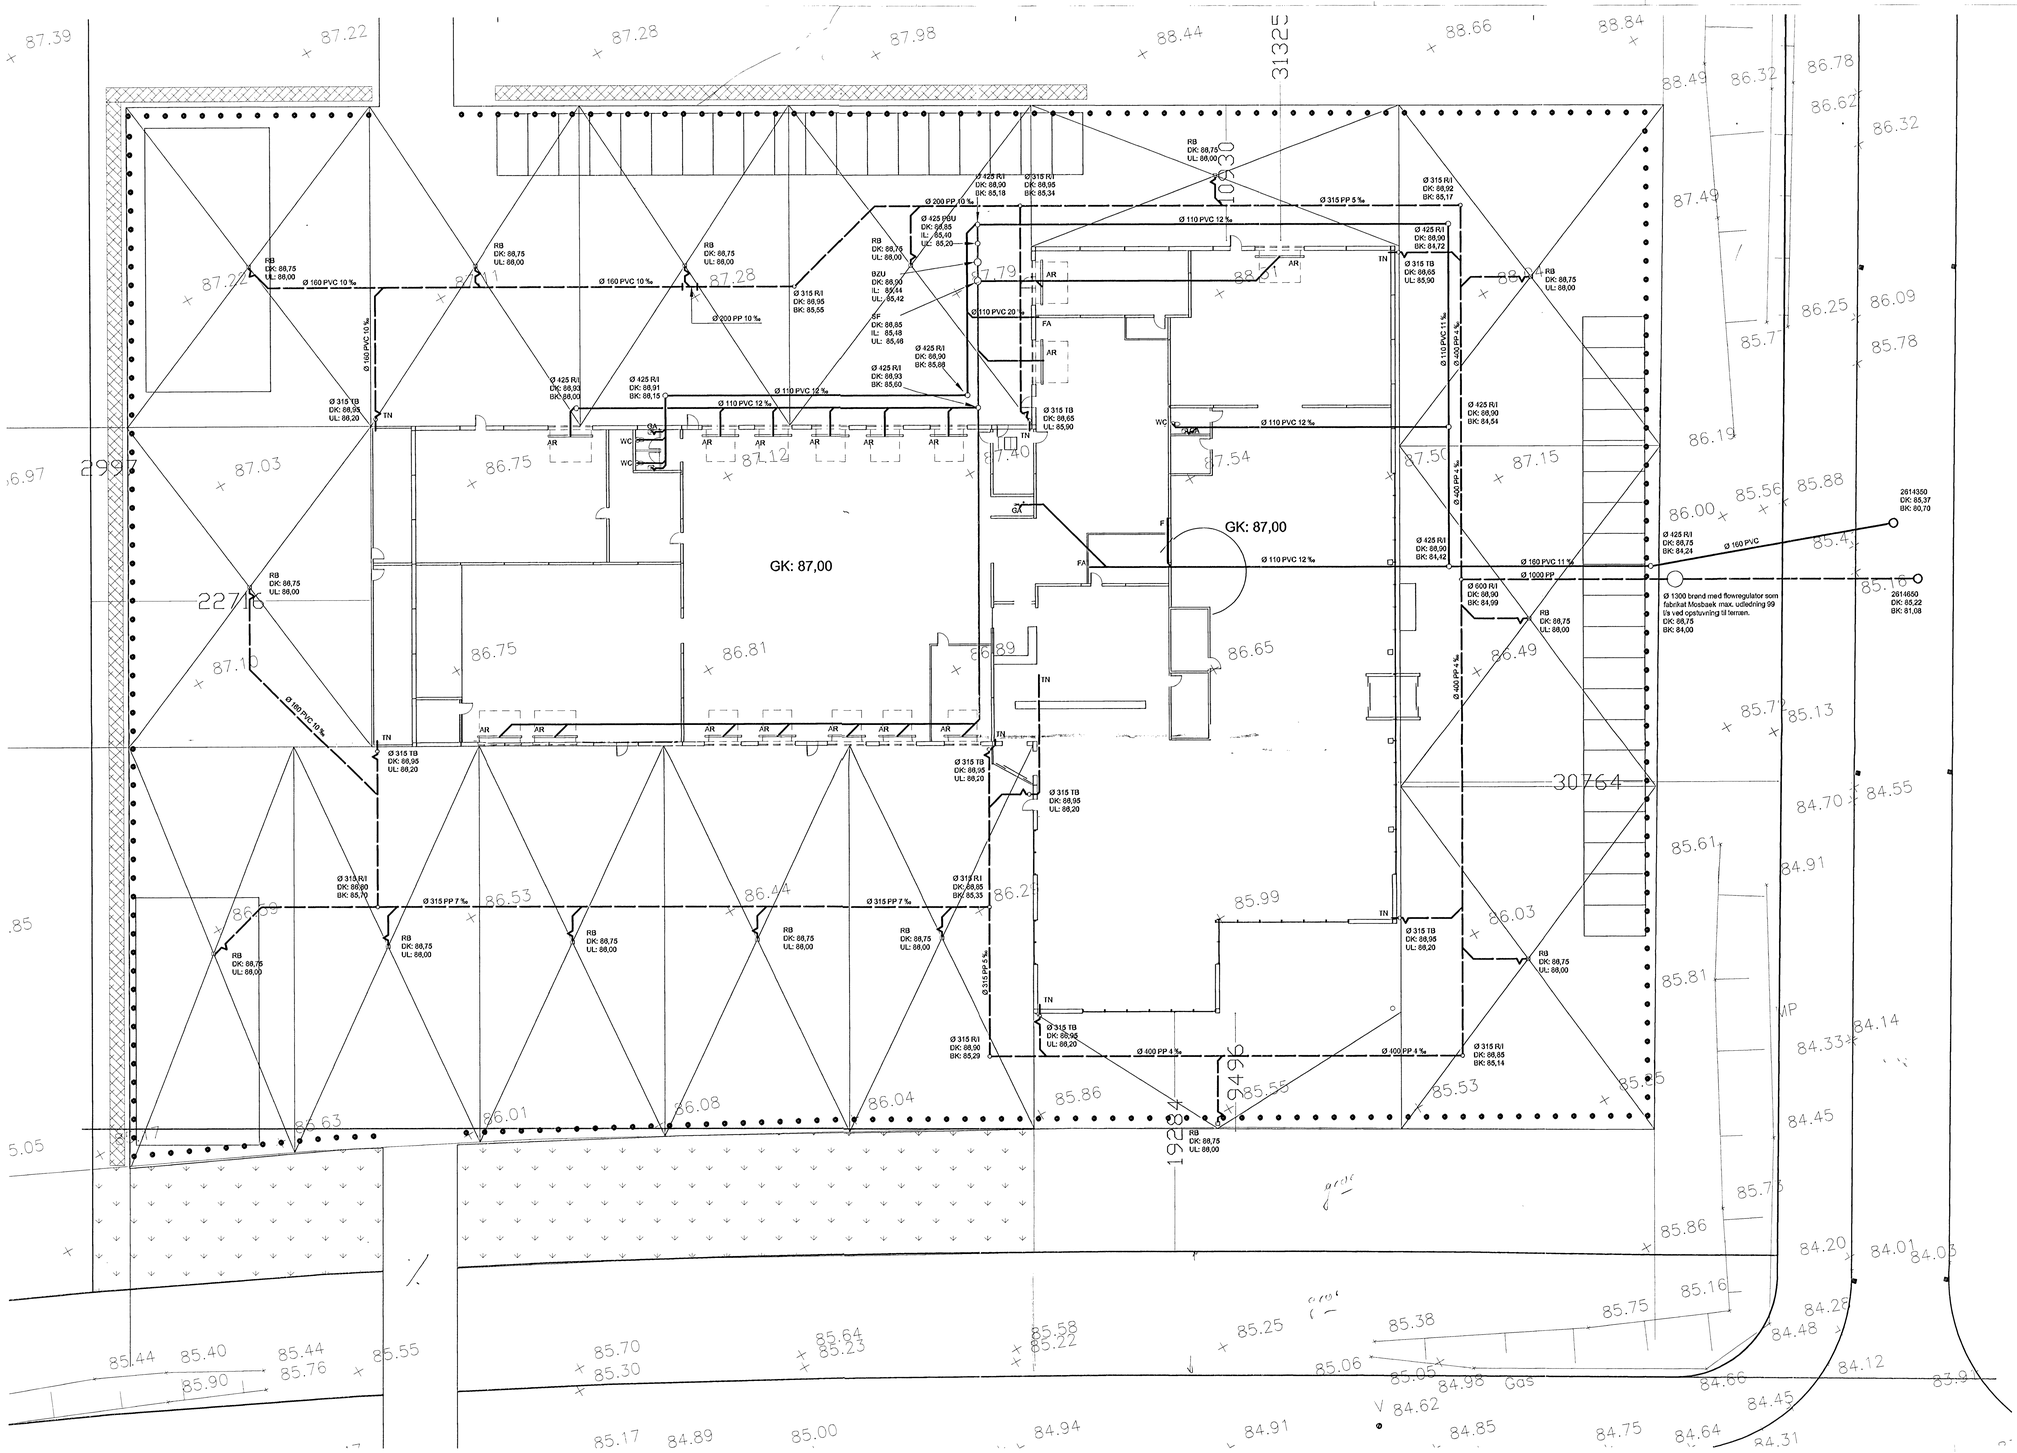

NOTE:

RB	Rendestensbrønd
R/I	Rense- og inspektionsbrønd
SF	Sandfangsbrønd, sandfangsvolumen 5000 liter
BZU	Olie- og benzinudskiller, udføres som coalecensudskiller, NS 20
PBU	Præudtagningsbrønd
TB	Tagnedløbsbrønd
TN	Tagnedløb
GA	Gulvafløb
FA	Faldstamme
WC	Vandcloset
AR	Afløbsrende
RK	Ristekote
DK	Dækselkote
BK	Bundkote
UL	Udløbskote
IL	Indløbskote

SIGNATURER:

Spildevandsledning

Regnvandsledning

Ubenævnte spildevandsledninger er Ø 110 PVC min. 12 ‰.

Ubenævnte regnvandsledninger er Ø 160 PVC min. 10 ‰.

Vandlås

Se iøv. tegning vedl.
P.H. 07.

HØRER TIL BYGGETILLADELSE AF 22 JUNI 2006

TILKØRSELSFORHOLD ÆNDRET SKER ALENE FRA VEJSIDE.

TEKNISK FORVALTNING
06 JUNI 2006
J. NR.

REV.	RETTELSE	INIT.	GODKENDT
02	02.06.2006 KLOAK ÆNDRET	KBE/MNL	
01	07.04.2006 Generelle rettelser	KBE/MNL	

CASA Entreprise A/S — Ove jensens Allé 35 - 8700 Horsens

Projekt: Toyota

Emne: Kloakplan

Init.:	Godkendt:	Fil.:	Mål:	Dato:	Projektnr.:	Rev.:
KBE/MNL			1:200	29.03.2006	63693	07.04.2006

Arkitektfirmaet Valentin & Haugland
Ove jensens Allé 35 - 8700 Horsens
Tlf. (+45) 75 62 13 22 - Fax: (+45) 75 62 13 21 - E-mail: vh@valentin-haugland.dk

COWI
COWI A/S
Visiongården 1
DK-7100 Vejle
Tel. +45 75 42 54 00
Fax. +45 75 42 54 01
www.cowi.dk

Tegn. nr.: 3.100