


KOORDINATLISTE - system DKTM2

Nr	X	Y	BEMERKNING	Nr	X	Y	BEMERKNING
1	351292,23	1190644,17	Skelptt Jærræ	52	351295,53	1190524,73	Skelptt Jærræ
2	351330,83	1190649,33	Skelptt Jærræ	60	351534,64	1190444,22	Skelptt Jærræ
3	351365,30	1190655,93	Skelptt Jærræ	61	351528,11	1190435,41	Skelptt Jærræ
4	351367,78	1190621,13	Skelptt Jærræ	62	351522,93	1190468,38	Skelptt Jærræ
5	351341,02	1190620,96	Skelptt Jærræ	63	351507,08	1190408,10	Skelptt Jærræ
6	351341,01	1190623,91	Skelptt Jærræ	64	351488,06	1190383,70	Skelptt Jærræ
7	351330,07	1190623,85	Skelptt Jærræ	65	351422,25	1190300,16	Skelptt Jærræ
8	351325,01	1190623,82	Skelptt Jærræ	66	351389,20	1190272,43	Skelptt Jærræ
9	351325,05	1190615,72	Skelptt Jærræ	67	351382,31	1190265,02	Skelptt Jærræ
10	351297,75	1190615,57	Skelptt Jærræ	68	351357,02	1190252,38	Skelptt Jærræ
11	351297,70	1190625,51	Skelptt Jærræ	69	351316,48	1190180,09	Skelptt Jærræ
12	351297,90	1190587,85	Skelptt Jærræ	70	351334,19	1190184,31	Skelptt Jærræ
13	351328,70	1190588,03	Skelptt Jærræ	71	351342,22	1190193,08	Skelptt Jærræ
14	351328,59	1190607,84	Skelptt Jærræ	72	351376,94	1190235,02	Skelptt Jærræ
15	351325,09	1190607,82	Skelptt Jærræ	73	351421,72	1190292,42	Skelptt Jærræ
16	351341,05	1190615,96	Skelptt Jærræ	74	351445,49	1190319,53	Skelptt Jærræ
17	351368,13	1190616,11	Skelptt Jærræ	75	351455,71	1190329,73	Skelptt Jærræ
18	351370,03	1190589,38	Skelptt Jærræ	76	351495,99	1190375,72	Skelptt Jærræ
19	351337,70	1190589,23	Skelptt Jærræ	77	351508,03	1190392,40	Skelptt Jærræ
20	351337,59	1190607,89	Skelptt Jærræ	78	351532,96	1190424,09	Skelptt Jærræ
21	351341,09	1190607,94	Skelptt Jærræ	79	351276,90	1190274,05	Skelptt Jærræ
22	351298,06	1190559,59	Skelptt Jærræ	81	351164,02	1190384,60	Skelptt gl. Jærræ
23	351325,32	1190559,73	Skelptt Jærræ	82	351175,25	1190380,34	Skelptt gl. Jærræ
24	351328,84	1190563,29	Skelptt Jærræ	84	351197,23	1190438,58	Skelptt gl. Jærræ
25	351337,84	1190563,34	Skelptt Jærræ	86	351220,65	1190439,46	Skelptt gl. Jærræ
26	351341,39	1190559,82	Skelptt Jærræ	87	351262,07	1190465,44	Skelptt gl. Jærræ
27	351372,12	1190559,99	Skelptt Jærræ	89	351290,45	1190512,01	Skelptt gl. Jærræ
28	351397,86	1190560,13	Skelptt Jærræ	90	351293,67	1190550,35	Skelptt gl. Jærræ
29	351397,84	1190563,63	Skelptt Jærræ	92	351294,05	1190560,33	Skelptt gl. Jærræ
30	351402,50	1190563,65	Skelptt Jærræ	93	351293,70	1190624,93	Skelptt gl. Jærræ
31	351413,84	1190563,72	Skelptt Jærræ	94	351284,29	1190657,09	Skelptt gl. Jærræ
32	351413,86	1190559,49	Skelptt Jærræ	95	351428,36	1190685,68	Skelptt gl. mkl
33	351436,41	1190559,62	Skelptt Jærræ	96	351477,74	1190473,30	Skelptt gl. Jærræ
34	351443,07	1190591,92	Skelptt Jærræ	97	351497,42	1190468,93	Skelptt gl. Jærræ
35	351402,35	1190591,68	Skelptt Jærræ	98	351503,87	1190461,29	Skelptt gl. Jærræ
36	351297,70	1190550,58	Skelptt Jærræ	99	351535,04	1190492,83	Skelptt gl. Jærræ
37	351326,08	1190550,74	Skelptt Jærræ	100	351599,39	1190263,81	Skelptt Jærræ
38	351354,27	1190550,89	Skelptt Jærræ	103	351338,55	1190190,68	Skelptt gl. mkl
39	351381,56	1190551,04	Skelptt Jærræ	104	351367,02	1190223,45	Skelptt gl. mkl
40	351397,81	1190551,13	Skelptt Jærræ	105	351375,68	1190234,79	Skelptt gl. mkl
41	351397,93	1190547,63	Skelptt Jærræ	106	351398,67	1190266,21	Skelptt gl. mkl
42	351409,71	1190547,69	Skelptt Jærræ	210	351313,56	1190159,65	Skelptt gl. mkl
43	351413,93	1190547,72	Skelptt Jærræ	211	351302,49	1190161,24	Skelptt gl. mkl
44	351413,89	1190554,49	Skelptt Jærræ	213	351536,01	1190448,67	Skelptt Jærræ
45	351436,76	1190554,62	Skelptt Jærræ	217	351539,62	1190433,17	Skelptt gl. mkl
46	351436,07	1190517,03	Skelptt Jærræ	308	351517,69	1190293,25	Skelptt gl. mkl
47	351409,87	1190517,92	Skelptt Jærræ	400	351326,21	1190663,42	Skelptt gl. mkl
48	351381,73	1190518,87	Skelptt Jærræ	401	351341,76	1190666,11	Skelptt gl. mkl
49	351354,44	1190519,78	Skelptt Jærræ	402	351372,95	1190672,33	Skelptt gl. mkl
50	351326,24	1190520,73	Skelptt Jærræ	403	351405,32	1190680,10	Skelptt gl. mkl
51	351324,24	1190520,80	Skelptt Jærræ				

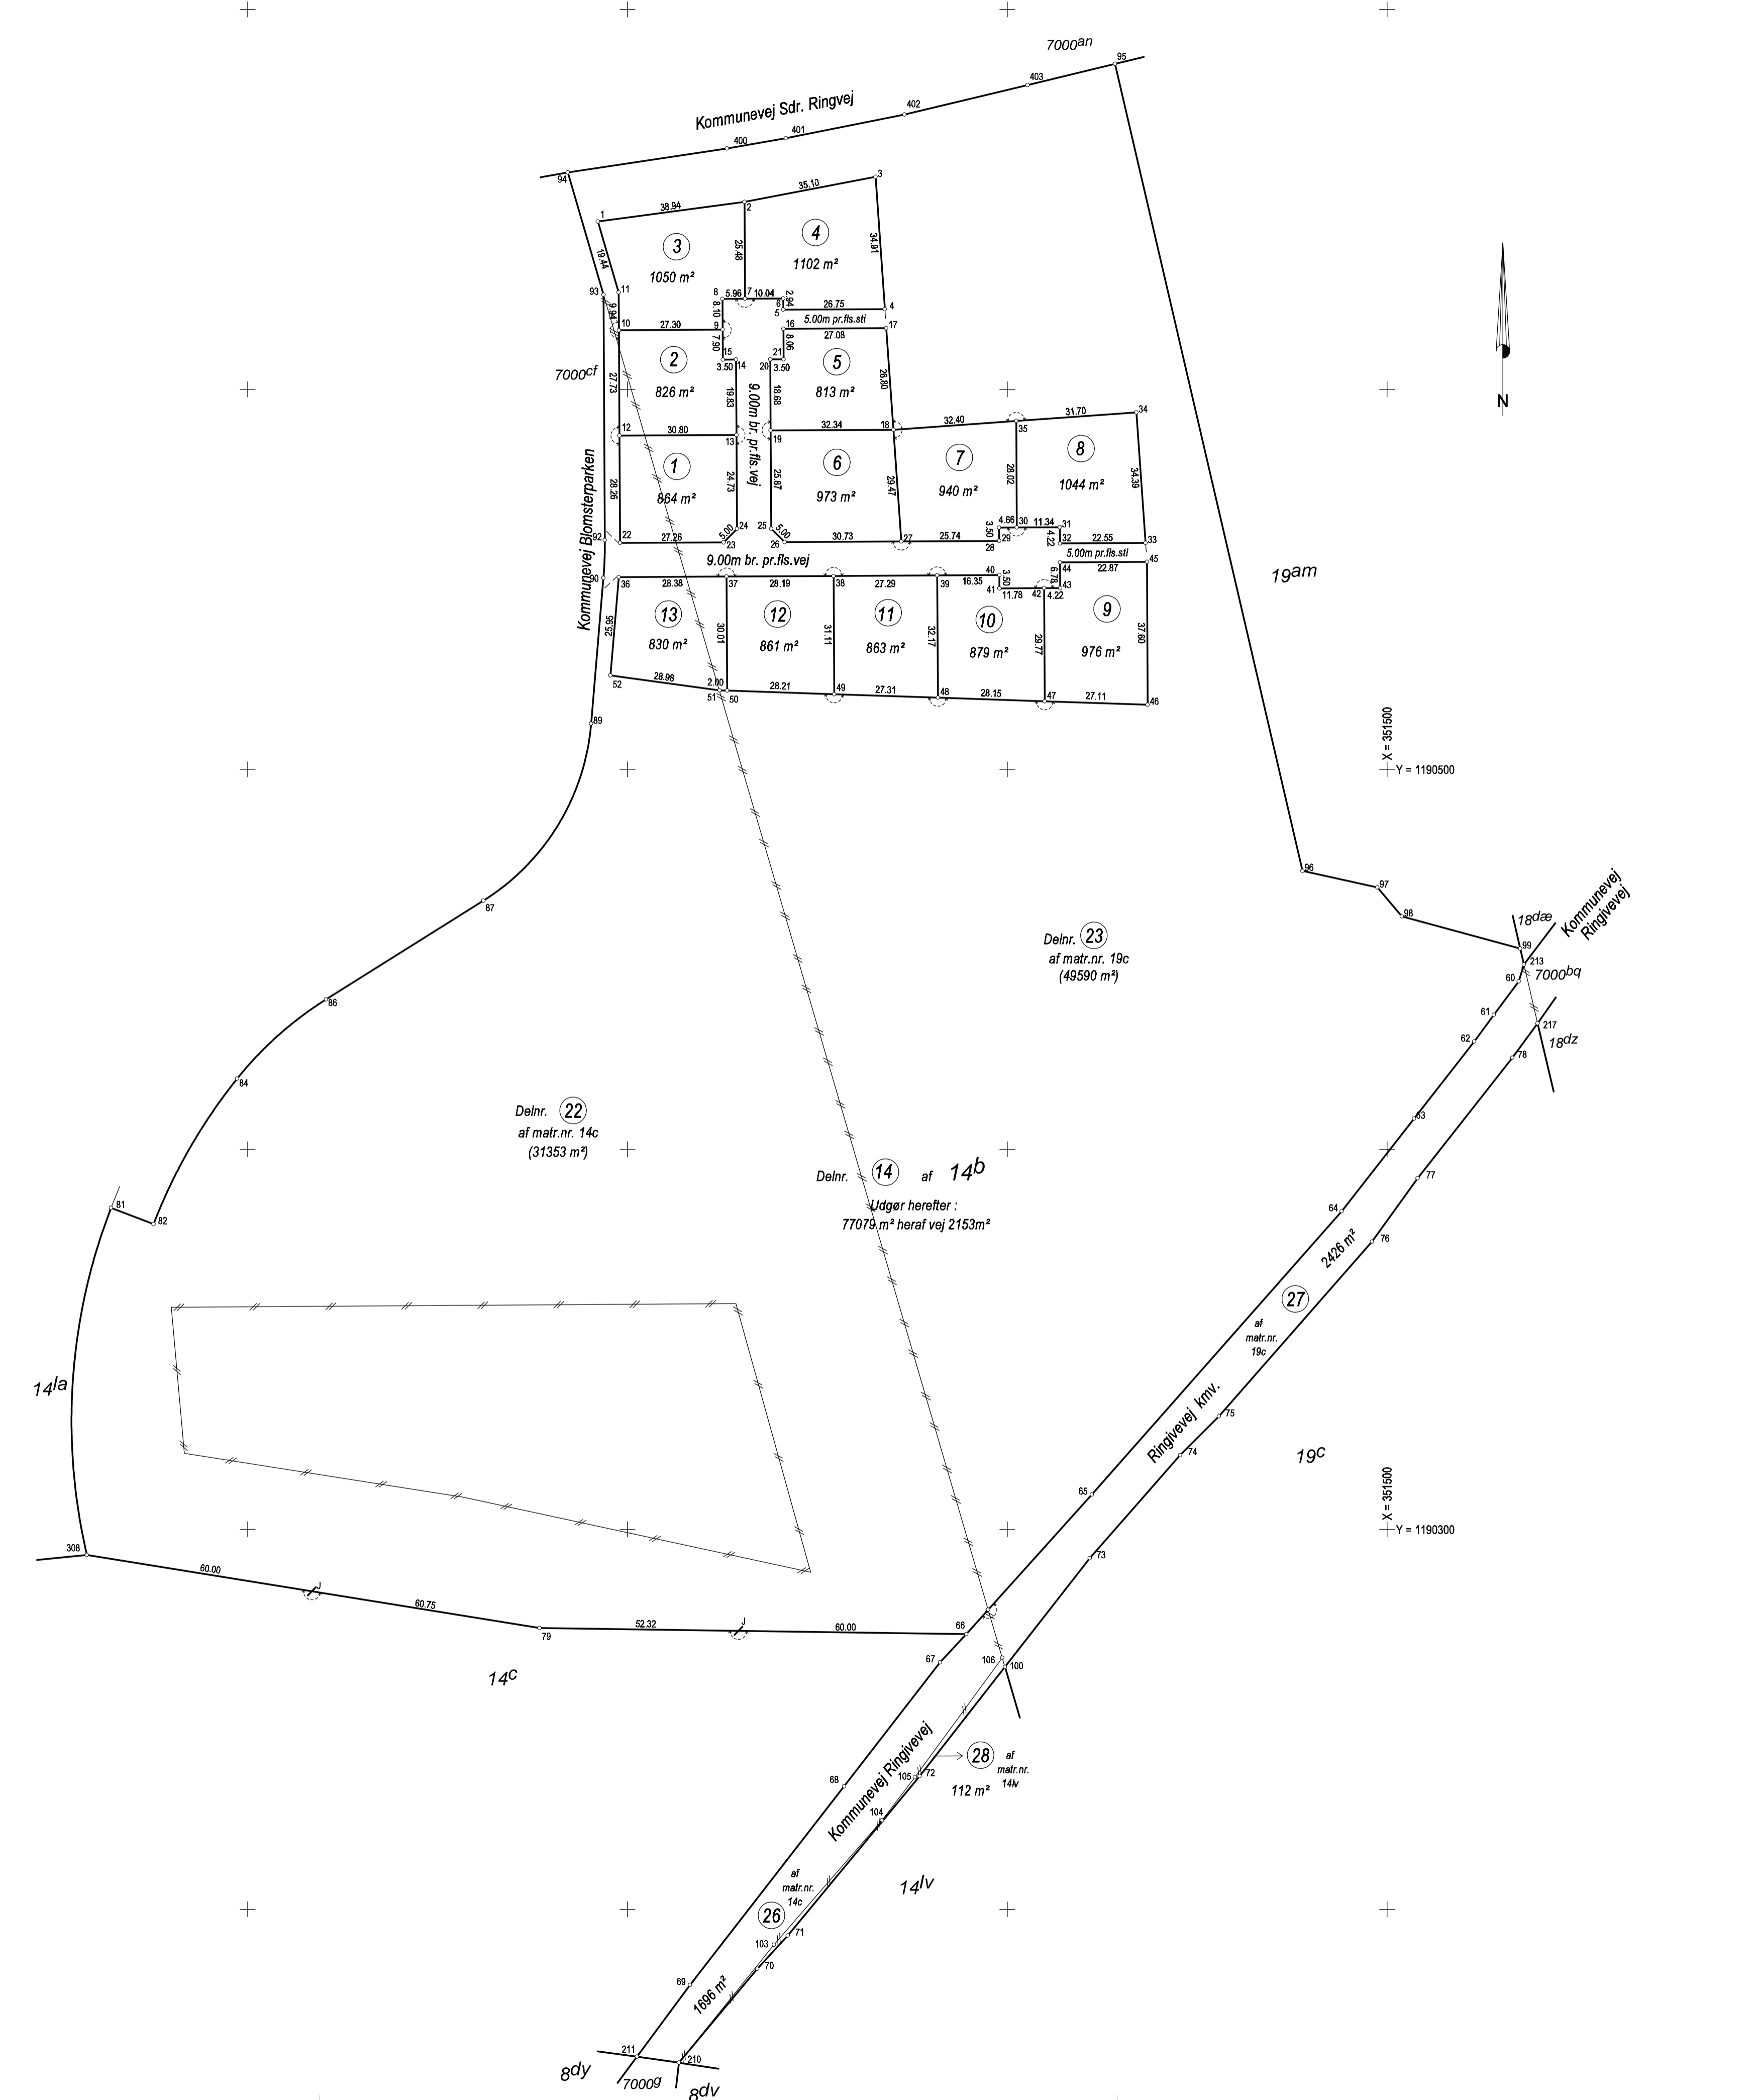

Udstykning mm af matr.nr. 14b m.fl.
 Ejerslav: Give By, Give
 Kommune: Vejle Kommune
 Opmålt i: december 2018
 Målforshold: 1: 1000
 Landinspektør j.nr.: 20187062

Per Nørgaard
 Landinspektør
 Dato: 14. december 2018

LIFA
 LANDINSPEKTØRER
 Romm Hule 4, st.
 7100 Vejle
 TE 7641 7100
 www.lifa.dk
 land@lifa.dk

Signaturforklaring
 --- : Blandet skel, der ikke bortfaldes
 Mål eller koordinater, der kun er til brug ved indlæggningen på matrikelkortet, er angivet med klamme.
 Mål eller koordinater, der er overført fra en sag, der tidligere er indsendt til Geodatastyrelsen, er mærket med GL.

Andre signaturer:
 Se DS 104 og 198