Opmålingsdistrikt	
117	02

Måleblad

Ifølge lovbekendtgørelse nr. 1213 af 7.10.2013 er den, som flytter, borttager, beskadiger eller ødelægger et kendeligt skelmærke eller et varigt mærke for opmåling, pligtig til at betale udgifterne ved dets genanbringelse, og kan idømmes bøde, jf. § 48.

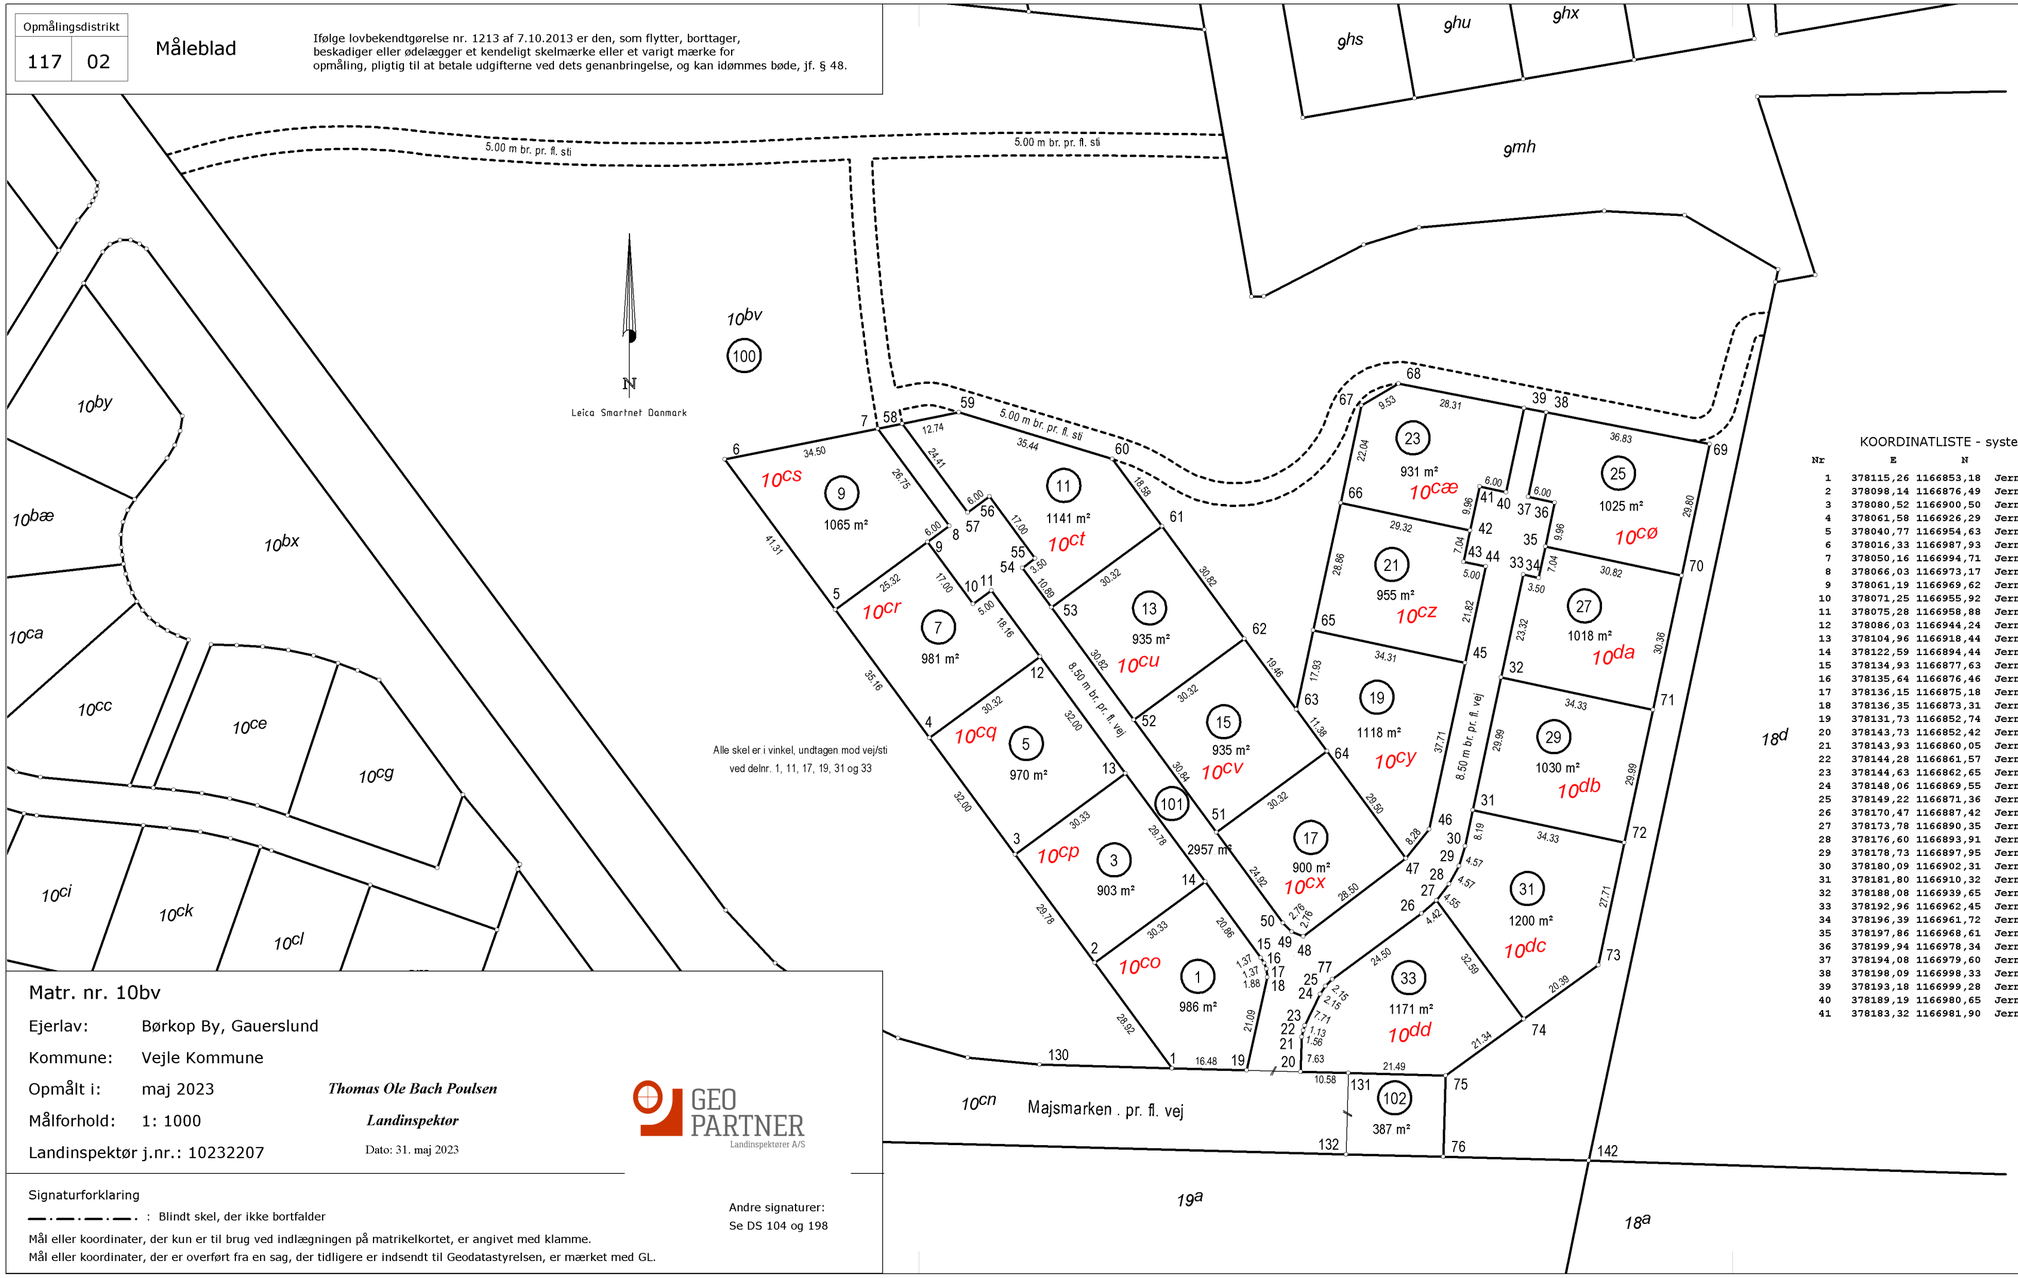

KOORDINATLISTE - system DKTM2

Nr	E	N	BEMÆRKNING	Nr	E	N	BEMÆRKNING
1	378115,26	1166853,18	Jernrør med skeltegn	42	378181,24	1166972,17	Jernrør med skeltegn
2	378098,14	1166876,49	Jernrør med skeltegn	43	378179,76	1166965,28	Jernrør med skeltegn
3	378080,52	1166900,50	Jernrør med skeltegn	44	378184,65	1166964,23	Jernrør med skeltegn
4	378061,58	1166926,29	Jernrør med skeltegn	45	378180,08	1166942,90	Jernrør med skeltegn
5	378040,77	1166954,63	Jernrør med skeltegn	46	378172,19	1166906,02	Jernrør med skeltegn
6	378016,33	1166987,93	Jernrør med skeltegn	47	378166,97	1166899,59	Jernrør med skeltegn
7	378050,16	1166994,71	Jernrør med skeltegn	48	378144,29	1166882,32	Jernrør med skeltegn
8	378066,03	1166973,17	Jernrør med skeltegn	49	378141,74	1166883,36	Jernrør med skeltegn
9	378061,19	1166969,62	Jernrør med skeltegn	50	378139,81	1166885,34	Jernrør med skeltegn
10	378071,25	1166955,92	Jernrør med skeltegn	51	378125,07	1166905,43	Jernrør med skeltegn
11	378075,28	1166958,88	Jernrør med skeltegn	52	378106,81	1166930,28	Jernrør med skeltegn
12	378086,03	1166944,24	Jernrør med skeltegn	53	378088,58	1166955,13	Jernrør med skeltegn
13	378104,96	1166918,44	Jernrør med skeltegn	54	378082,13	1166963,91	Jernrør med skeltegn
14	378122,59	1166894,44	Jernrør med skeltegn	55	378084,95	1166965,98	Jernrør med skeltegn
15	378134,93	1166877,63	Jernrør med skeltegn	56	378074,89	1166979,68	Jernrør med skeltegn
16	378135,64	1166876,46	Jernrør med skeltegn	57	378070,06	1166976,13	Jernrør med skeltegn
17	378136,15	1166875,18	Jernrør med skeltegn	58	378055,61	1166995,81	Jernrør med skeltegn
18	378136,35	1166873,31	Jernrør med skeltegn	59	378068,10	1166998,31	Jernrør med skeltegn
19	378131,73	1166852,74	Jernrør med skeltegn	60	378102,03	1166988,05	Jernrør med skeltegn
20	378143,73	1166852,42	Jernrør med skeltegn	61	378113,02	1166973,08	Jernrør med skeltegn
21	378143,93	1166860,05	Jernrør med skeltegn	62	378131,26	1166948,23	Jernrør med skeltegn
22	378144,28	1166861,57	Jernrør med skeltegn	63	378142,78	1166932,54	Jernrør med skeltegn
23	378144,63	1166862,65	Jernrør med skeltegn	64	378149,51	1166923,37	Jernrør med skeltegn
24	378148,06	1166869,55	Jernrør med skeltegn	65	378146,53	1166950,08	Jernrør med skeltegn
25	378149,22	1166871,36	Jernrør med skeltegn	66	378152,56	1166978,30	Jernrør med skeltegn
26	378170,47	1166887,42	Jernrør med skeltegn	67	378157,18	1166999,86	Jernrør med skeltegn
27	378173,78	1166890,35	Jernrør med skeltegn	68	378165,39	1167004,69	Jernrør med skeltegn
28	378176,60	1166893,91	Jernrør med skeltegn	69	378234,23	1166991,29	Jernrør med skeltegn
29	378178,73	1166897,95	Jernrør med skeltegn	70	378228,00	1166962,15	Jernrør med skeltegn
30	378180,09	1166902,31	Jernrør med skeltegn	71	378221,65	1166932,46	Jernrør med skeltegn
31	378181,80	1166910,32	Jernrør med skeltegn	72	378215,37	1166903,14	Jernrør med skeltegn
32	378188,08	1166939,65	Jernrør med skeltegn	73	378209,58	1166876,04	Jernrør med skeltegn
33	378192,96	1166962,45	Jernrør med skeltegn	74	378193,06	1166864,08	Jernrør med skeltegn
34	378196,39	1166961,72	Jernrør med skeltegn	75	378175,79	1166851,56	Jernrør med skeltegn
35	378197,86	1166968,61	Jernrør med skeltegn	76	378175,30	1166833,56	Jernrør med skeltegn
36	378199,94	1166978,34	Jernrør med skeltegn	77	378150,74	1166872,89	Jernrør med skeltegn
37	378194,08	1166979,60	Jernrør med skeltegn	130	378085,98	1166853,97	Gl. Jernrør m. skeltegn
38	378198,09	1166998,33	Jernrør med skeltegn	131	378154,31	1166852,13	Gl. Jernrør m. skeltegn
39	378193,18	1166999,28	Jernrør med skeltegn	132	378153,82	1166834,14	Gl. Jernrør m. skeltegn
40	378189,19	1166980,65	Jernrør med skeltegn	142	378207,44	1166832,70	Gl. Jernrør m. skeltegn
41	378183,32	1166981,90	Jernrør med skeltegn				

Matr. nr. 10bv

Ejerlav: Børkop By, Gauerslund

Kommune: Vejle Kommune

Opmålt i: maj 2023

Målforhold: 1: 1000

Landinspektør j.nr.: 10232207

Thomas Ole Bach Poulsen

Landinspektør

Dato: 31. maj 2023

GEO PARTNER Landinspektører A/S

Signaturforklaring

—·—·—·— : Blindt skel, der ikke bortfalder

Mål eller koordinater, der kun er til brug ved indlægningen på matrikelkortet, er angivet med klamme.

Mål eller koordinater, der er overført fra en sag, der tidligere er indsendt til Geodatastyrelsen, er mærket med GL.

Andre signaturer:

Se DS 104 og 198