

**Detalje spuns mod mølleåen**  
Mål 1 : 20




Tegning nr.: B03.10.01 Tegning: Detalje spuns mod mølleåen  
Dato: 21.11.2023

Mål: 1 : 20

Rev.:

Side: 2

Rev. dato:

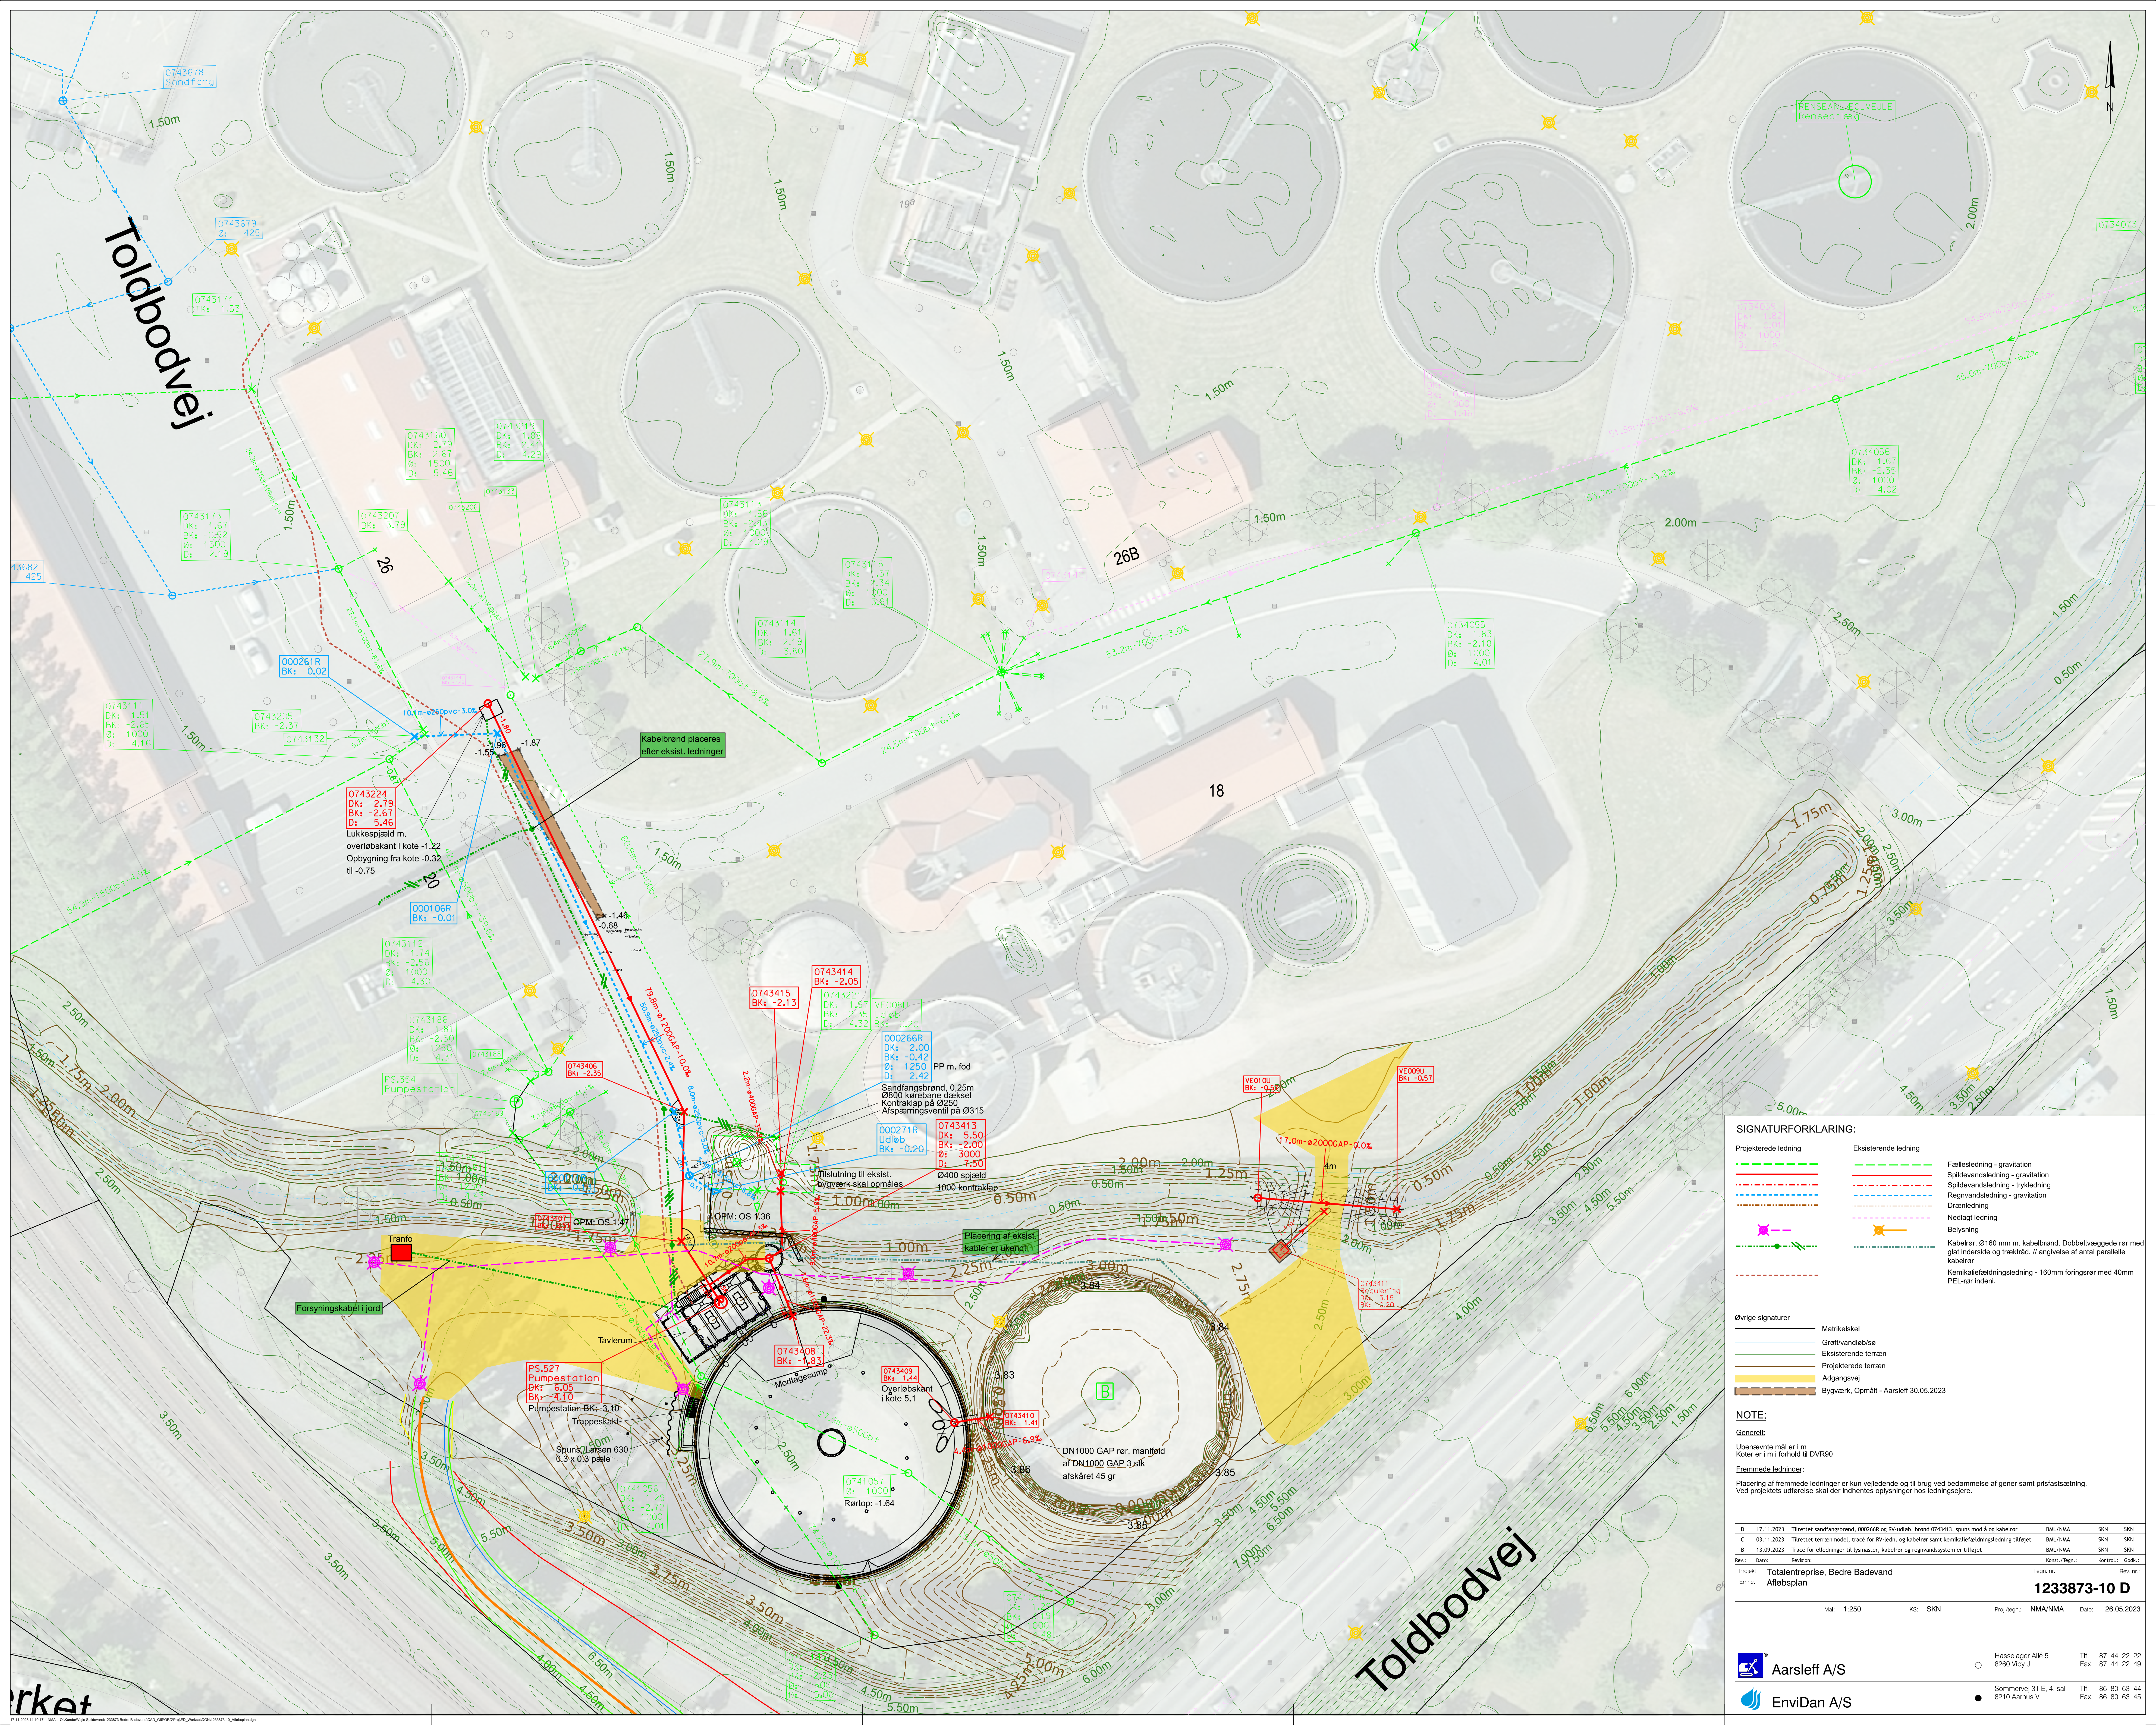

Toldbodvej

**SIGNATURFORKLARING:**

Projekterede ledning	Existerende ledning	Fællesledning - gravitation
		Spildevandsledning - gravitation
		Spildevandsledning - trykledning
		Regnvandsledning - gravitation
		Drænledning
		Nedlagd ledning
		Belysning
		Kabler, Ø160 mm m. kabelbrønd. Dobbeltvæggede rør med glas inderside og trætråd. // angivelse af antal parallelle kabler
		Kernikælfældningsledning - 160mm foringsrør med 40mm PEL-rør indeni.



Oversigtsplan		US2E DVR90
Tværprofiler Målholm A		FE: 20217287 Oversigtsplan_Profiler_20210506.dgn
J.nr.: 20217287 twp Mål: 1:750 A2		Nikolaj Miller Sagsansvarlig 6. maj 2021




LANDINSPEKTØRER

LIFA A/S Roms Hule 4, st. 7100 Vejle


Tlf. 76417100 www.lifa.dk e-mail land@lifa.dk

Koter i DVR90

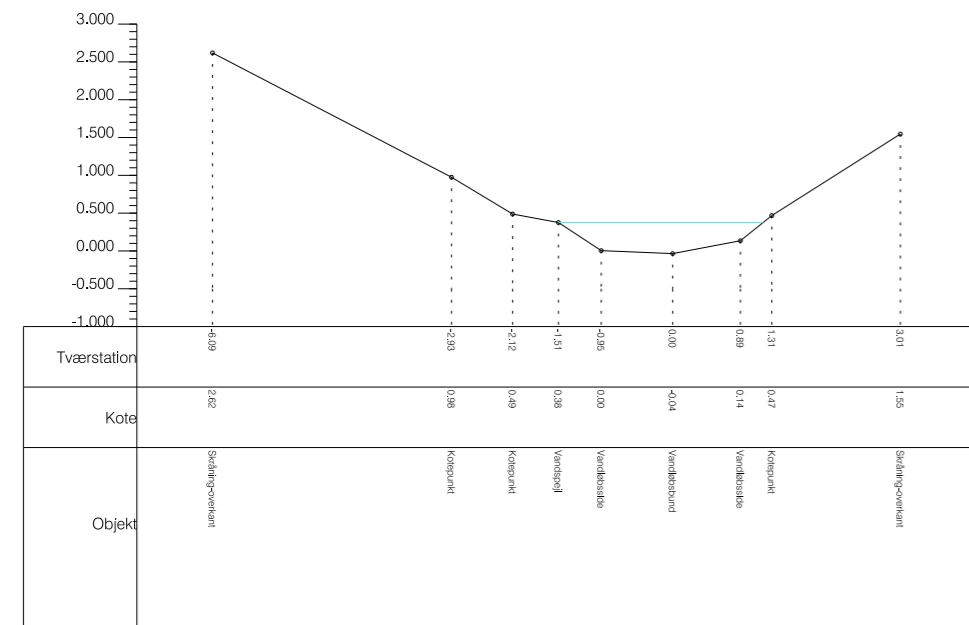


Tværsprofil nr 11

Koter i DVR90

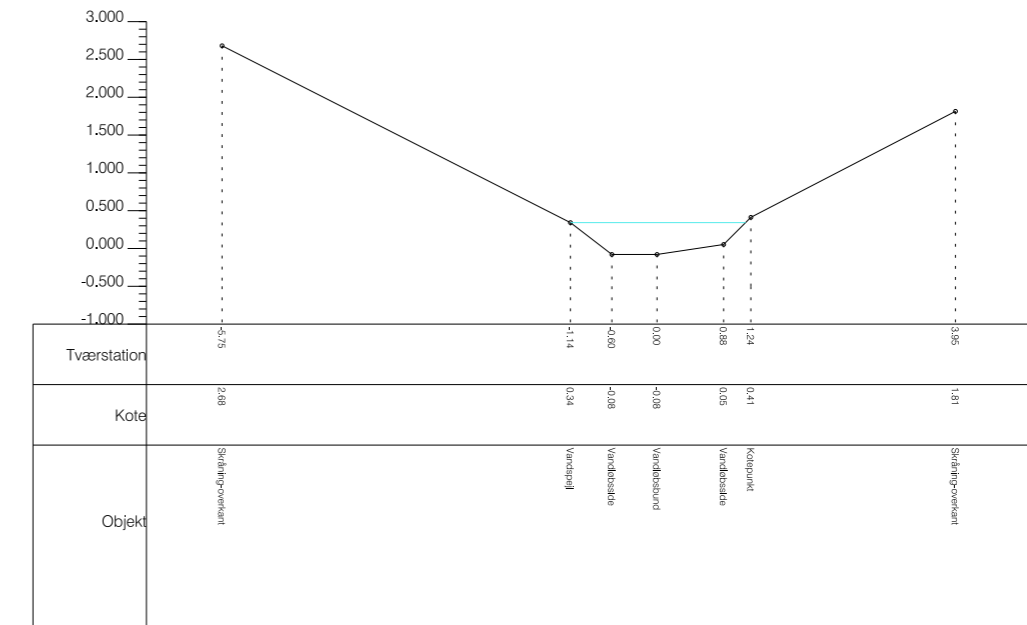


Tværsprofil nr 12

Koter i DVR90

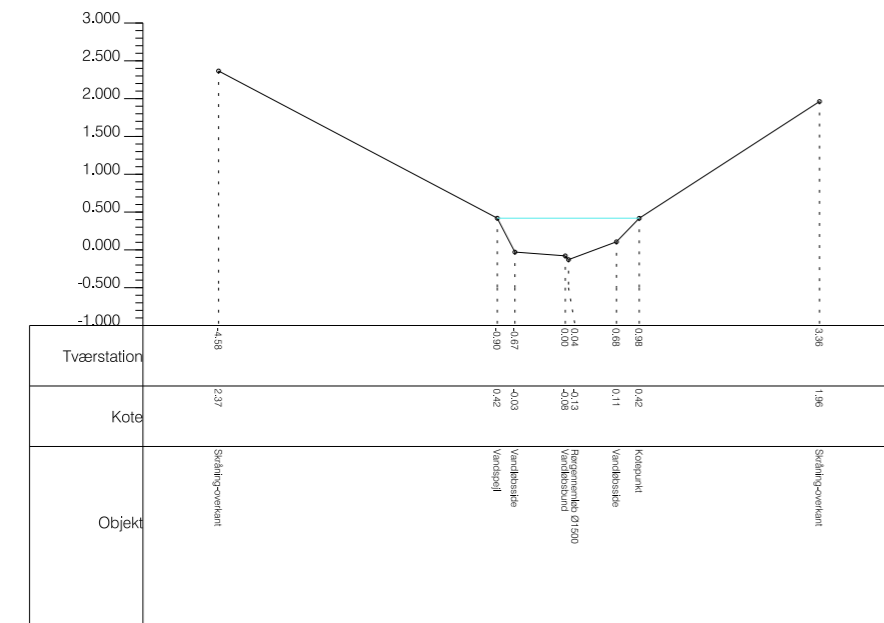

Tværsprofil nr 13

Koter i DVR90

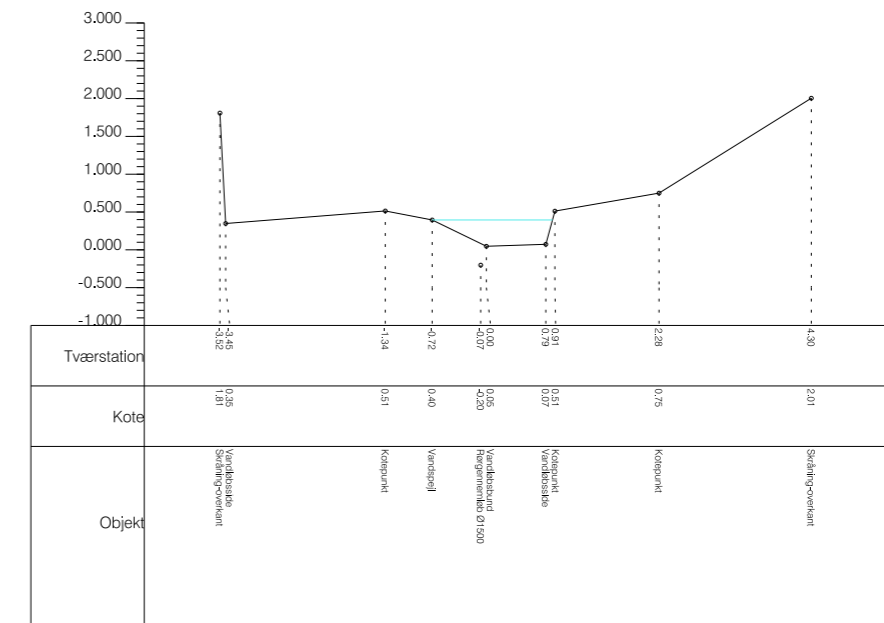

Tværsprofil nr 14

Tværsprofiler


Mølholm Å	Profil 11 - 14	Koter i DVR90	J.nr.: 20217287	twp	Mål: 1:100	A3	Fil: 20217287_Profiler_utm32.dgn Nikolaj Miller Sagsansvarlig 6. maj 2021
-----------	----------------	---------------	-----------------	-----	------------	----	--




LIFA A/S Roms Hule 4, st. 7100 Vejle

Tlf. 76417100 www.lifa.dk e-mail land@lifa.dk


LANDINSPEKTØRER

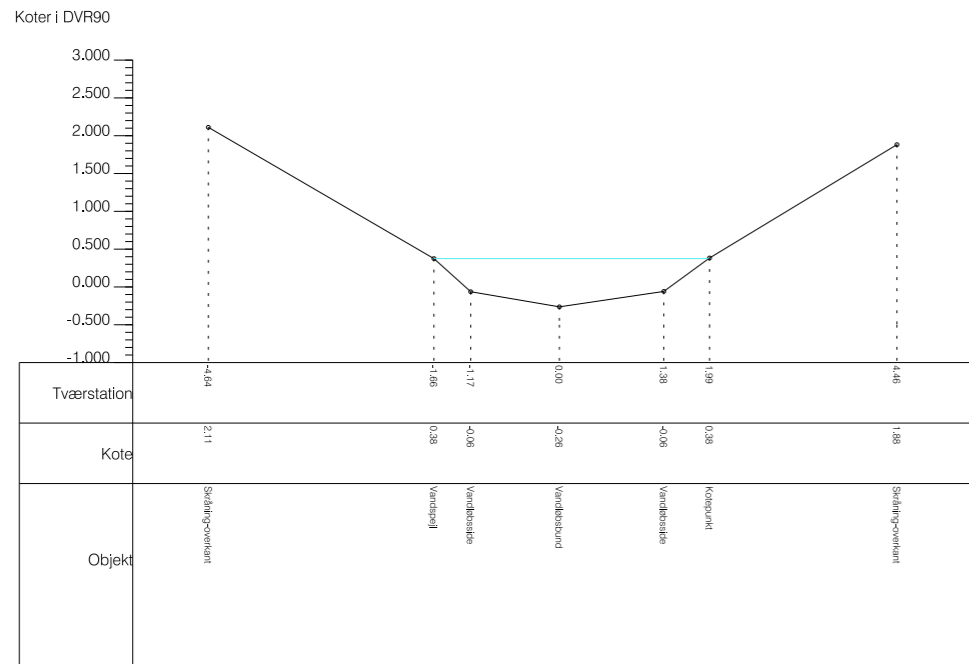


Tværsprofil nr 15

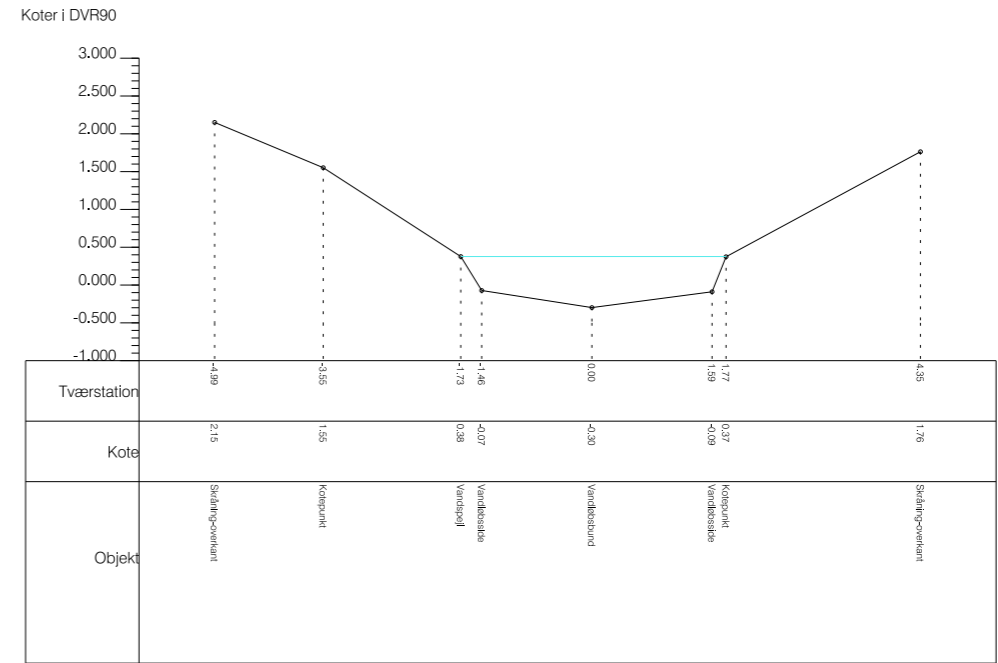

Tværsprofil nr 16

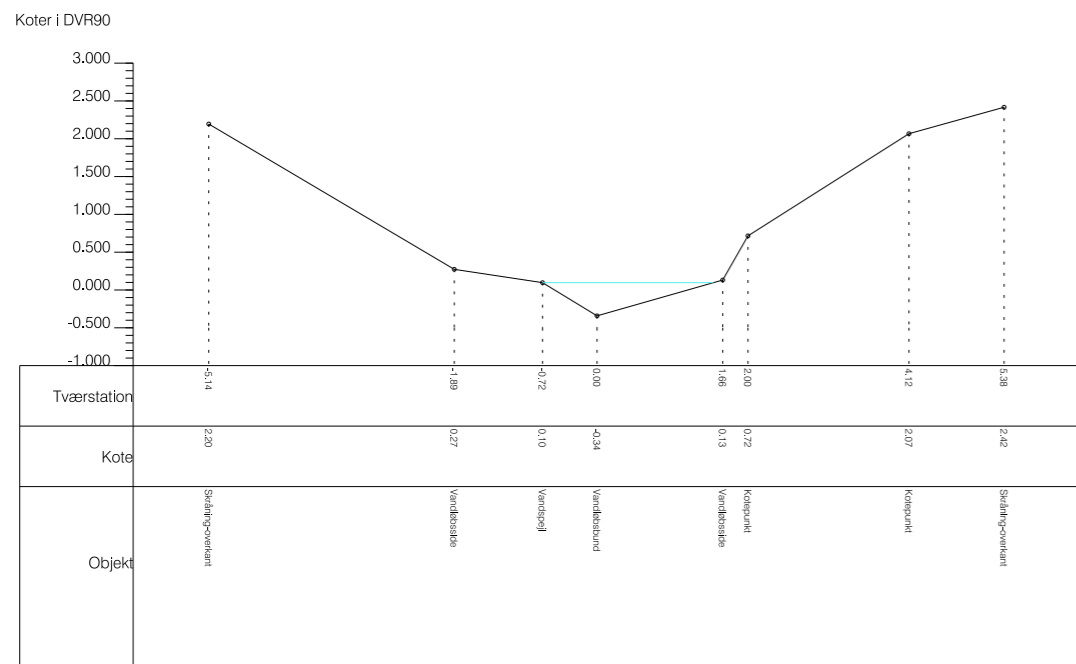

Tværsprofil nr 17

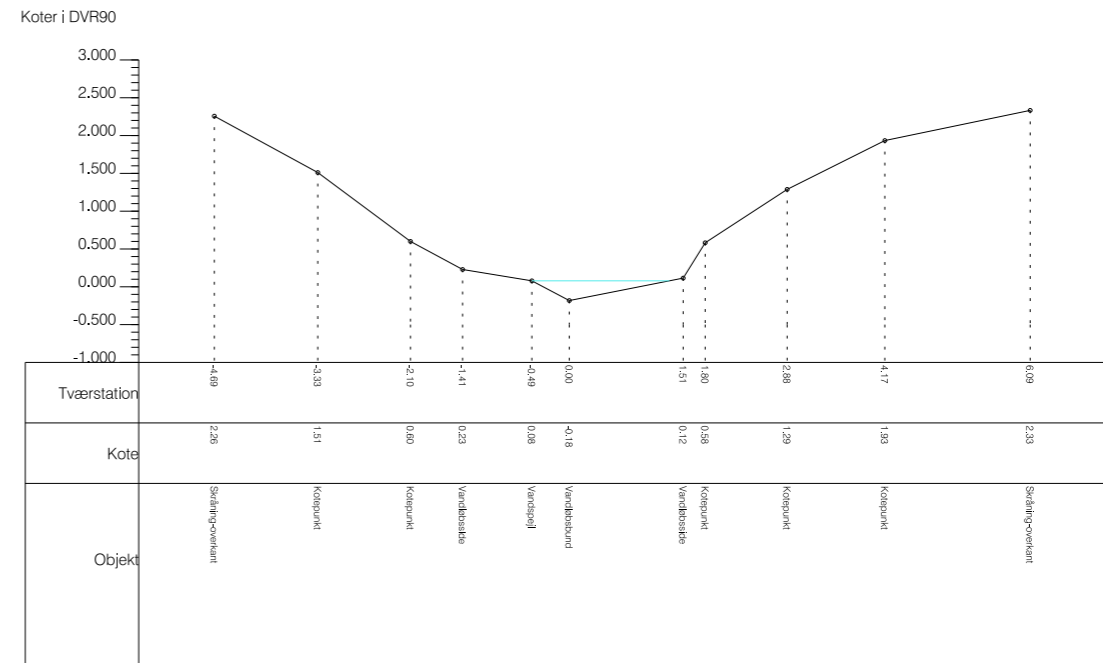

Tværsprofil nr 18

Tværsprofiler

Mølholm Å Profil 15 - 18 Koter i DVR90	Fil: 20217287_Profiler_utm32.dgn Nikolaj Miller Sagsansvarlig
J.nr.: 20217287    twp    Mål: 1:100    A3	6. maj 2021

